
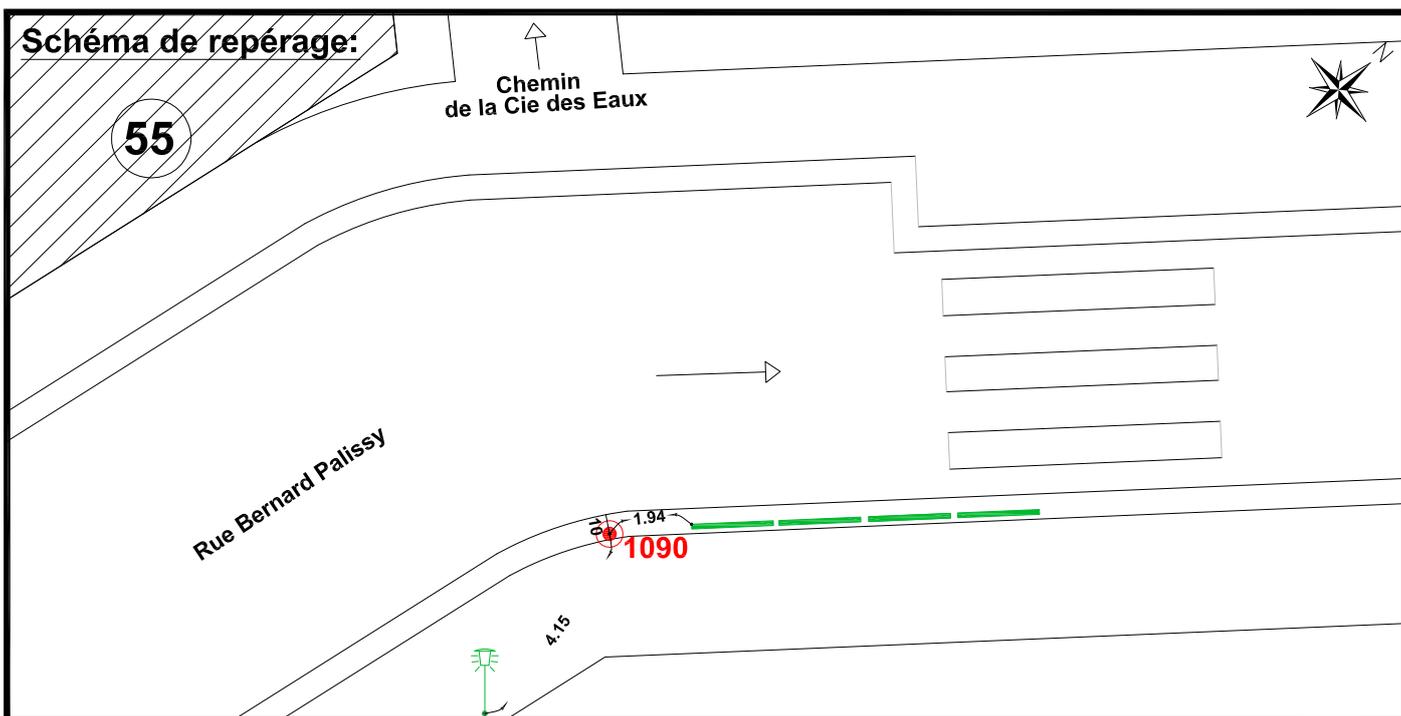


Localisation :

Rue Bernard Palissy

Intersection avec le Chemin de la Compagnie des Eaux

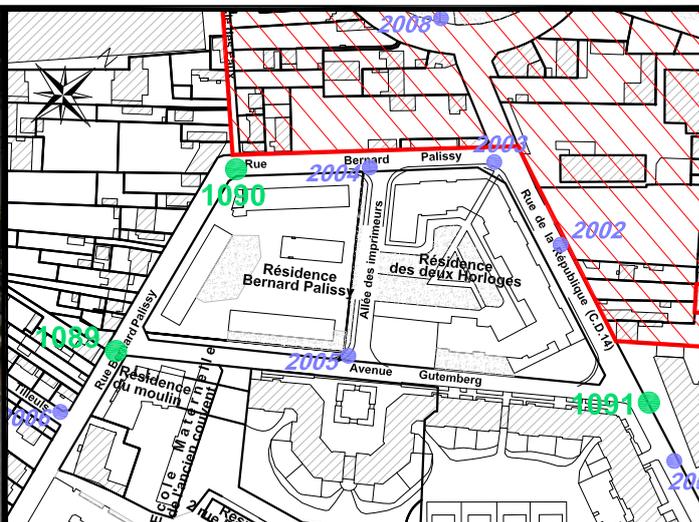

Coordonnées:

Matricule	X	Y	Z
1090	1643357,757	8187344,445	74,996

Planimétrie : Système RGF93 CC49

Altimétrie : Système NGF-IGN69 (altitude normale)



ROBIN et Associés Géomètres-Experts
 25, jardins Bolekleu - 92800 - PUTEAUX
 Tél. : 01.47.75.14.14 - Fax : 01.49.00.18.69
<http://fjrobin.geometre-expert.fr/>

NOTA : Coordonnées calculées avec une précision centimétrique

Réf: 16235-01_Fiche-1090

Date : 31/12/2013