

Localisation :

Rue Louis Pouey

En face de l'entrée de la résidence Boieldieu


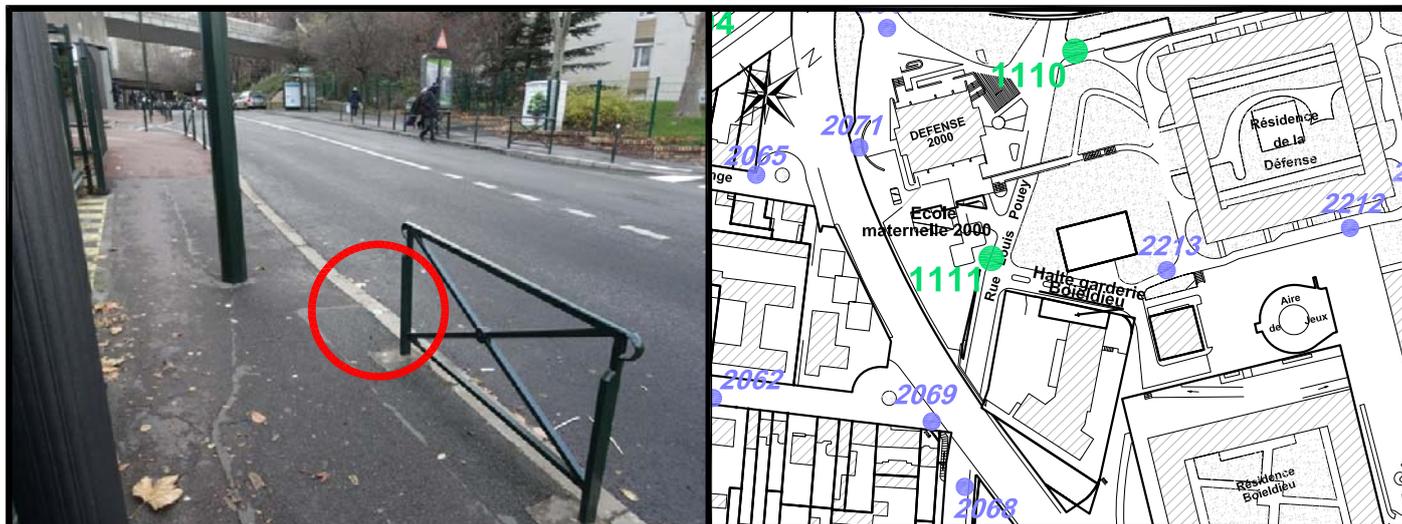


Schéma de repérage:

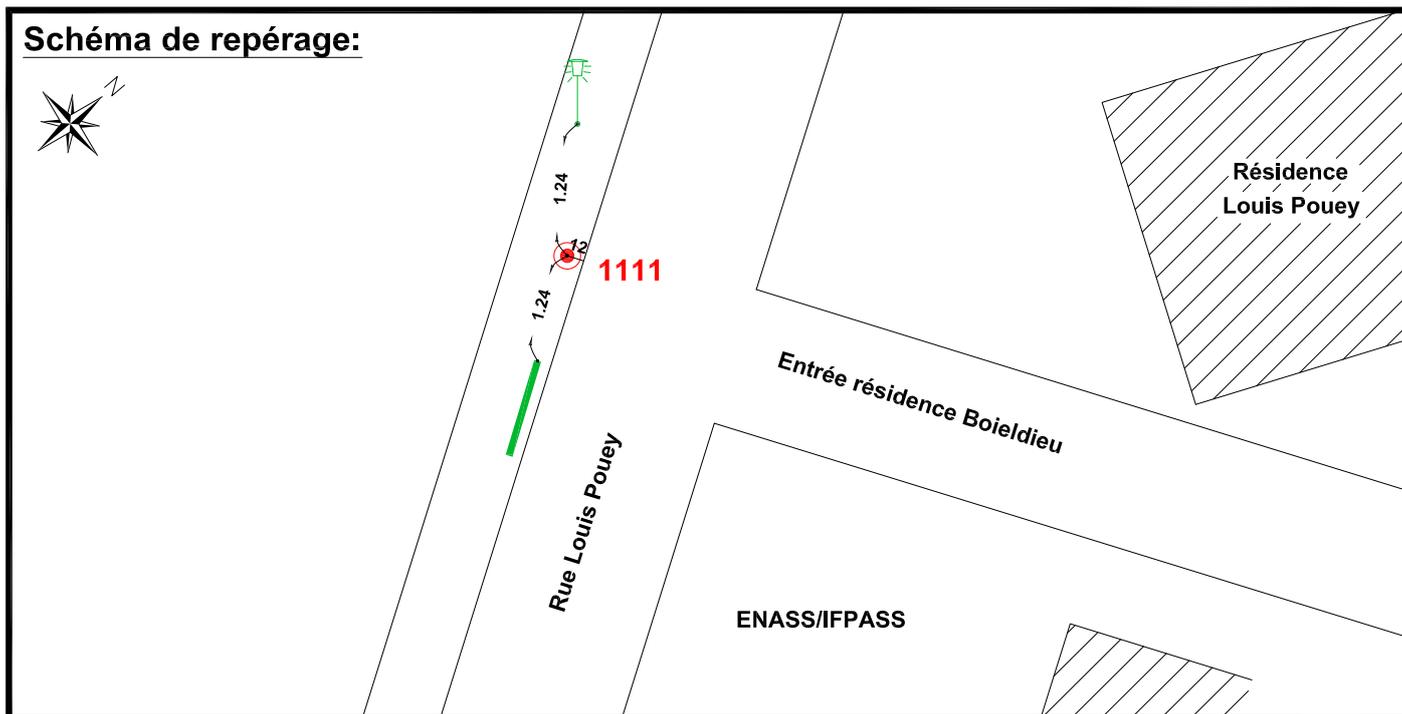

Coordonnées:

Matricule	X	Y	Z
1111	1644079,792	8187751,426	62,086

Planimétrie : Système RGF93 CC49

Altimétrie : Système NGF-IGN69 (altitude normale)



ROBIN et Associés Géomètres-Experts
 25, jardins Boieldieu - 92800 - PUTEAUX
 Tél. : 01.47.75.14.14 - Fax : 01.49.00.18.69
<http://fjrobin.geometre-expert.fr/>

NOTA : Coordonnées calculées avec une précision centimétrique

Réf: 16235-01_Fiche-1111

Date : 31/12/2013