


Localisation :

Rue Arago

Intersection avec la rue Jean Jaurès



Schéma de repérage:

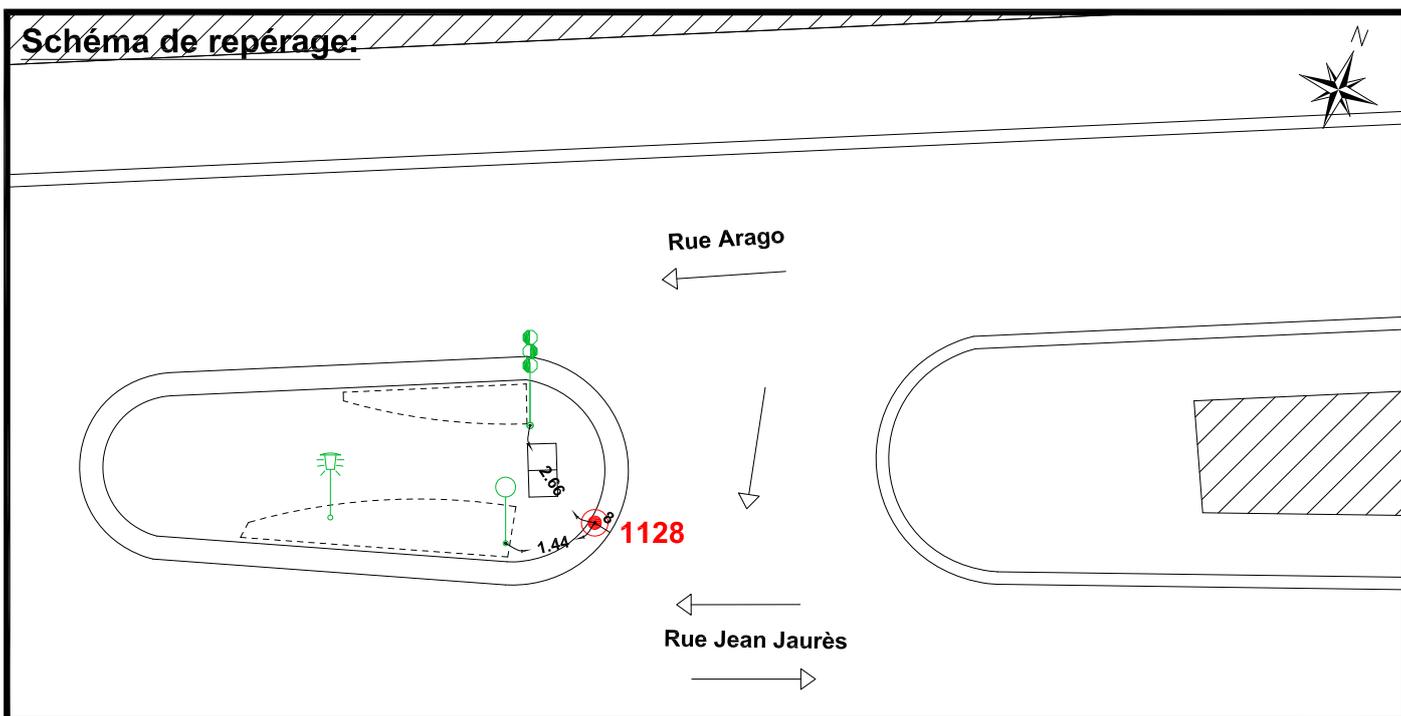

Coordonnées:

Matricule	X	Y	Z
1128	1644628,096	8187376,529	30,984

Planimétrie : Système RGF93 CC49

Altimétrie : Système NGF-IGN69 (altitude normale)



ROBIN et Associés Géomètres-Experts
 25, jardins Bolekleu - 92800 - PUTEAUX
 Tél. : 01.47.75.14.14 - Fax : 01.49.00.18.69
<http://frobin.geometre-expert.fr>

NOTA : Coordonnées calculées avec une précision centimétrique

Réf: 16235-01_Fiche-1128

Date : 31/12/2013