

Localisation :

Rue des Bas Rogers

Intersection avec la rue Victor Hugo et la rue Gambetta


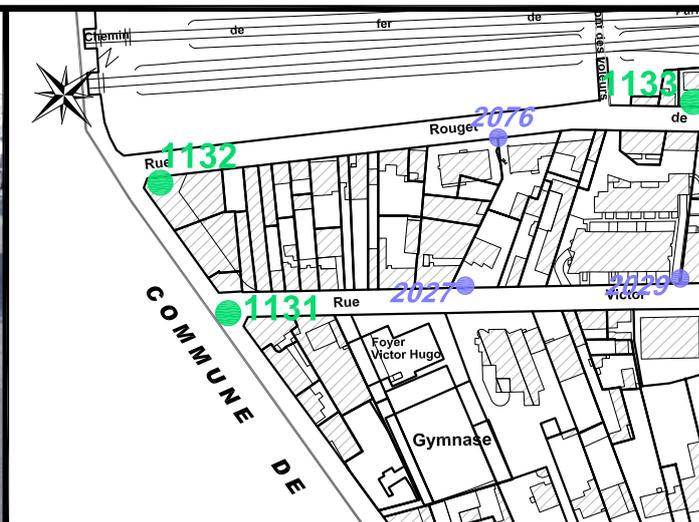


Schéma de repérage:

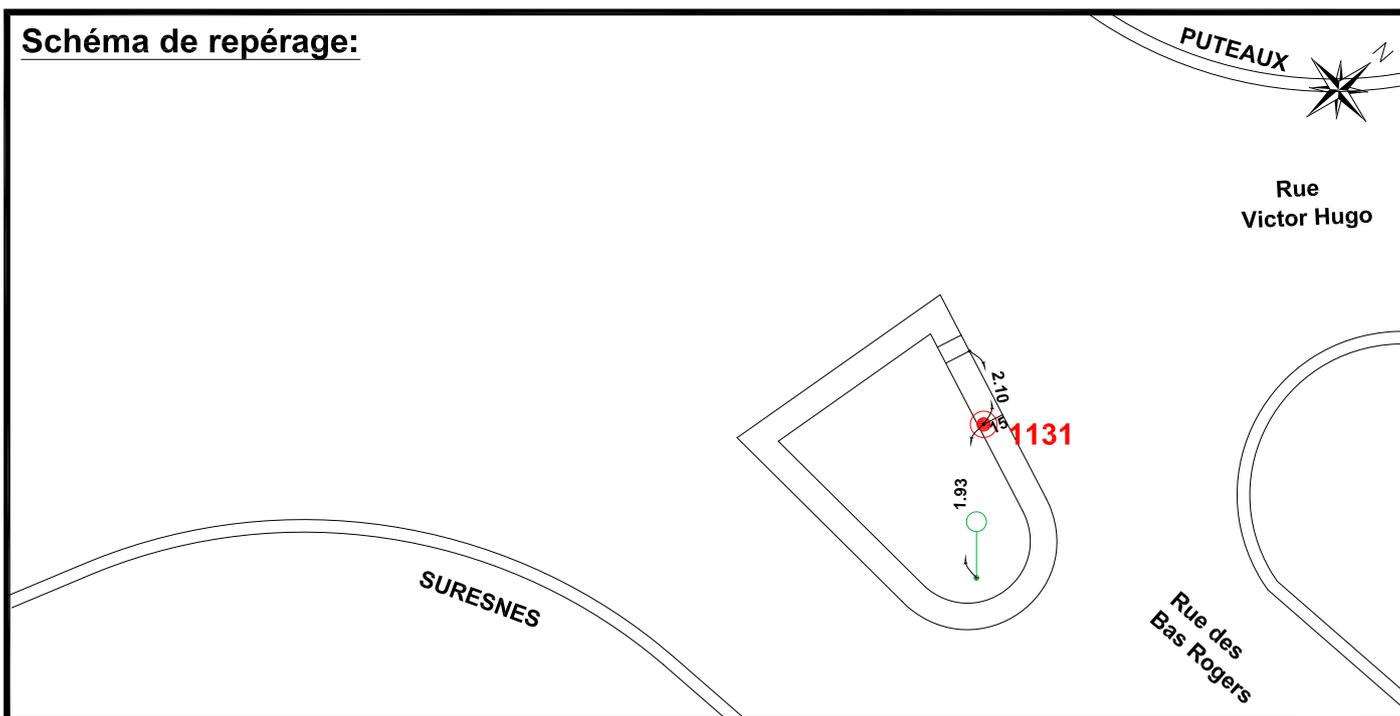

Coordonnées:

Matricule	X	Y	Z
1131	1643651,809	8186929,838	41,435

Planimétrie : Système RGF93 CC49

Altimétrie : Système NGF-IGN69 (altitude normale)



ROBIN et Associés Géomètres-Experts
 25, jardins Bolekleu - 92800 - PUTEAUX
 Tél. : 01.47.75.14.14 - Fax : 01.49.00.18.69
<http://fjrobin.geometre-expert.fr/>

NOTA : Coordonnées calculées avec une précision centimétrique

Réf: 16235-01_Fiche-1131

Date : 31/12/2013