

Localisation :

Rue de Verdun
En Face du n°103 à 107


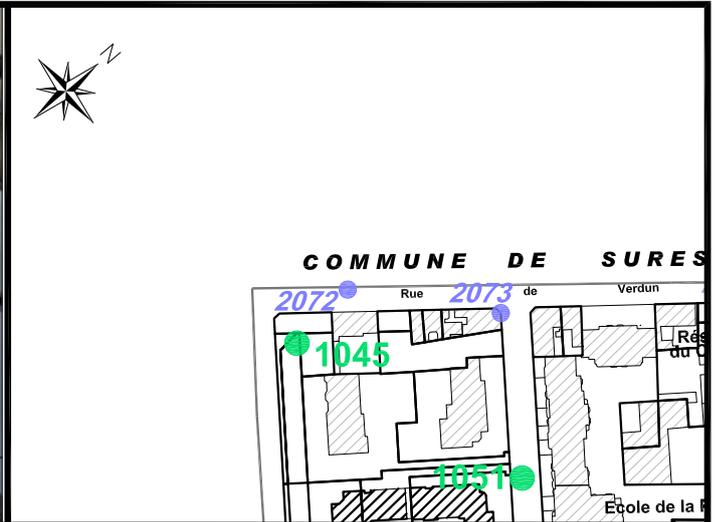


Schéma de repérage:

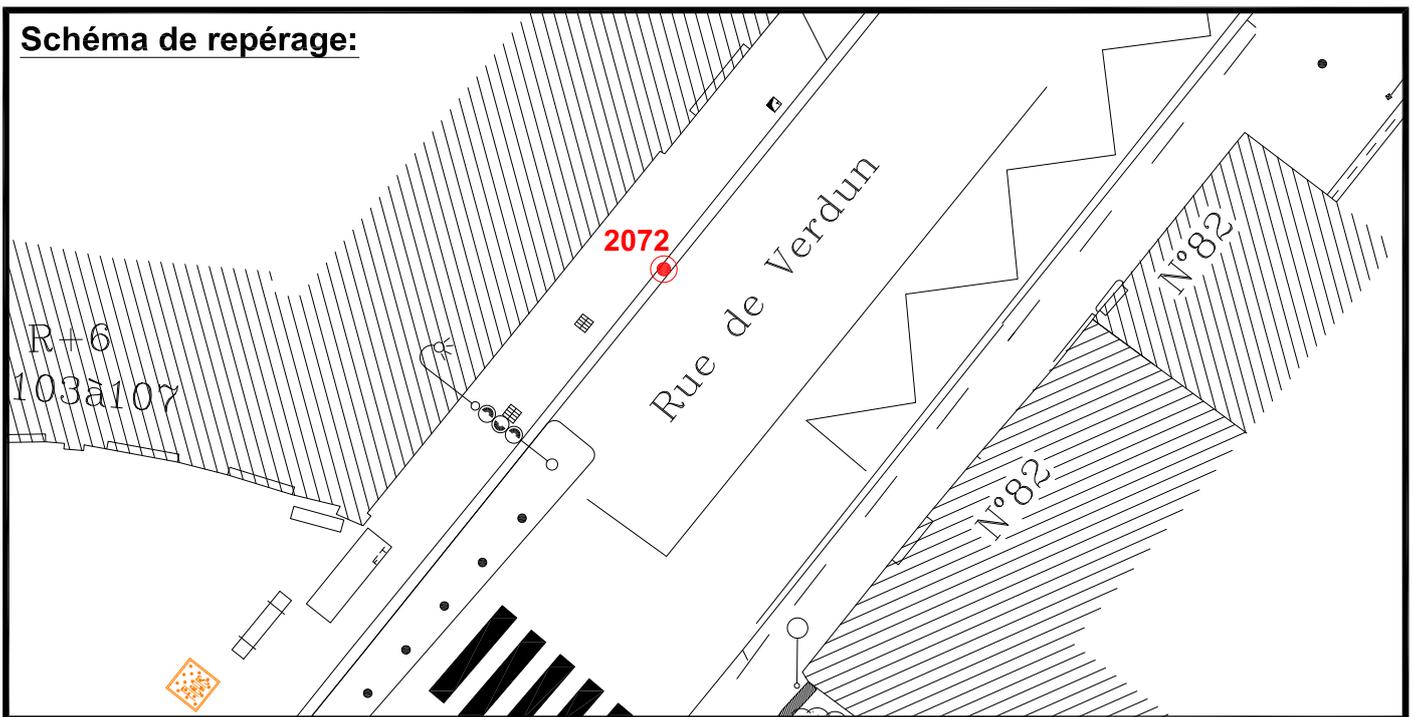

Coordonnées:

Matricule	X	Y	Z
2072	1643683,640	8186511,335	30,953

Planimétrie : Système RGF93 CC49
Altimétrie : Système NGF-IGN69 (altitude normale)



ROBIN et Associés Géomètres-Experts
25, jardins Bolekleu - 92800 - PUTEAUX
Tél. : 01.47.75.14.14 - Fax : 01.49.00.18.69
<http://frobin.geometre-expert.fr/>

NOTA : Coordonnées calculées avec une précision centimétrique

Réf: 16235-01_Fiche-2072

Date : 31/12/2013