


Localisation :

Rue de Prony

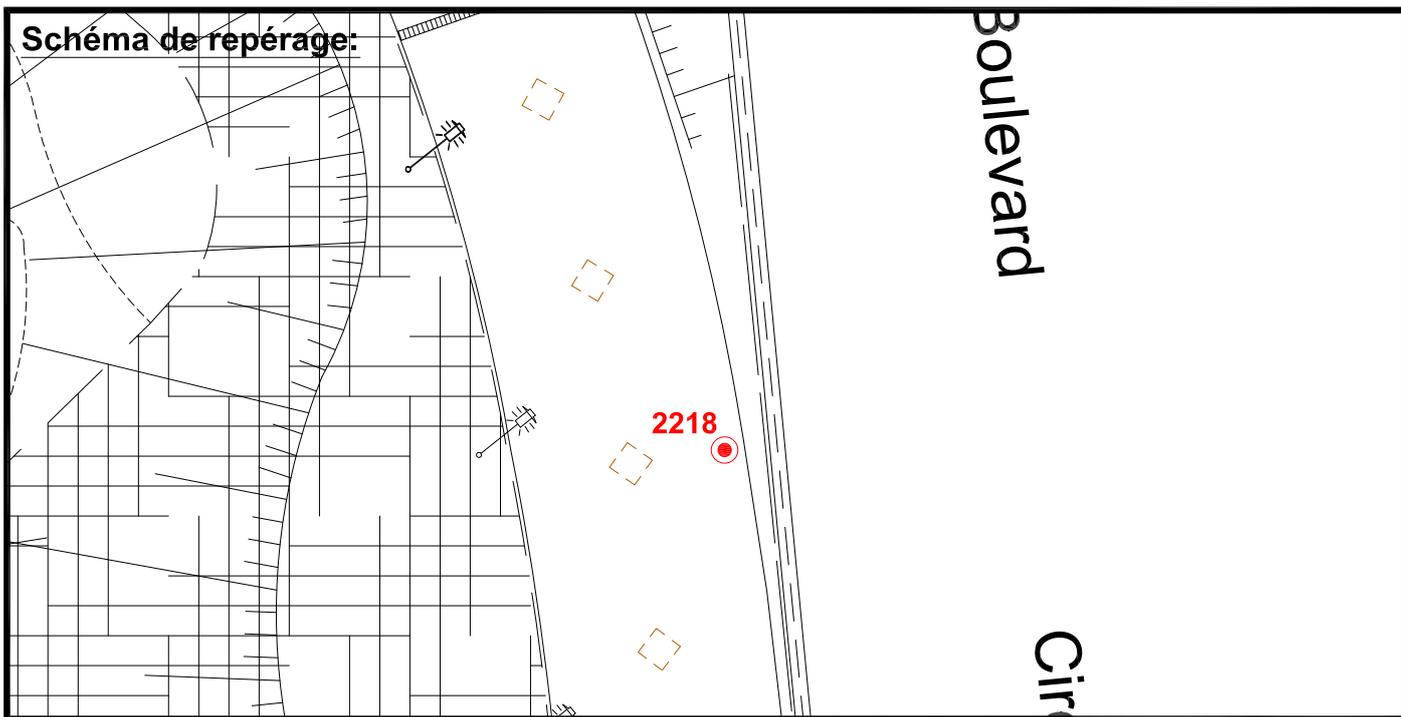

Coordonnées:

Matricule	X	Y	Z
2218	1643857,561	8188070,080	66,140

Planimétrie : Système RGF93 CC49

Altimétrie : Système NGF-IGN69 (altitude normale)



ROBIN et Associés Géomètres-Experts  
25, jardins Bolekleu - 92800 - PUTEAUX  
Tél. : 01.47.75.14.14 - Fax : 01.49.00.18.69  
<http://frobin.geometre-expert.fr/>

NOTA : Coordonnées calculées avec une précision centimétrique

Réf: 16235-01\_Fiche-2218

Date : 31/12/2013