


Localisation :

Rue de Prony



Schéma de repérage:

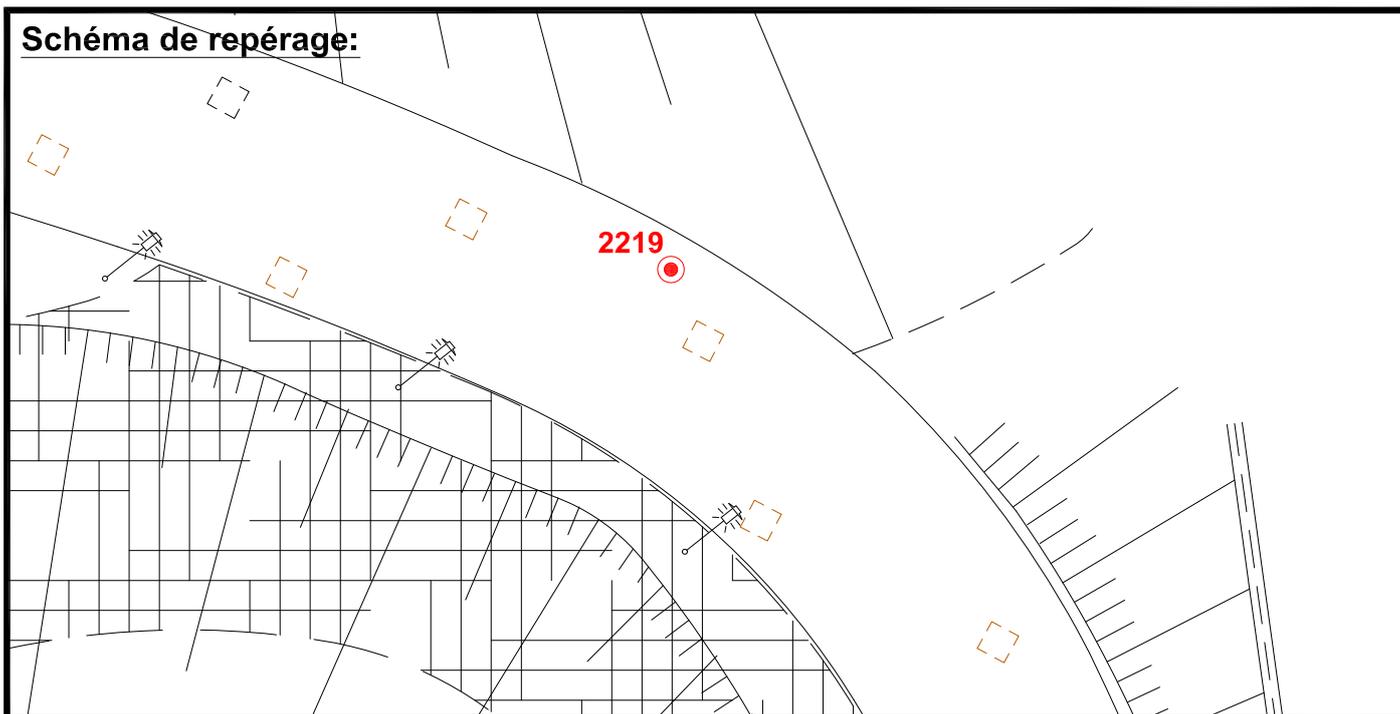

Coordonnées:

Matricule	X	Y	Z
2219	1643841,891	8188097,559	69,170

Planimétrie : Système RGF93 CC49

Altimétrie : Système NGF-IGN69 (altitude normale)