




VILLE DE PUTEAUX

PLAN LOCAL D'URBANISME

CONCERTATION PUBLIQUE

Puteaux . . . demain

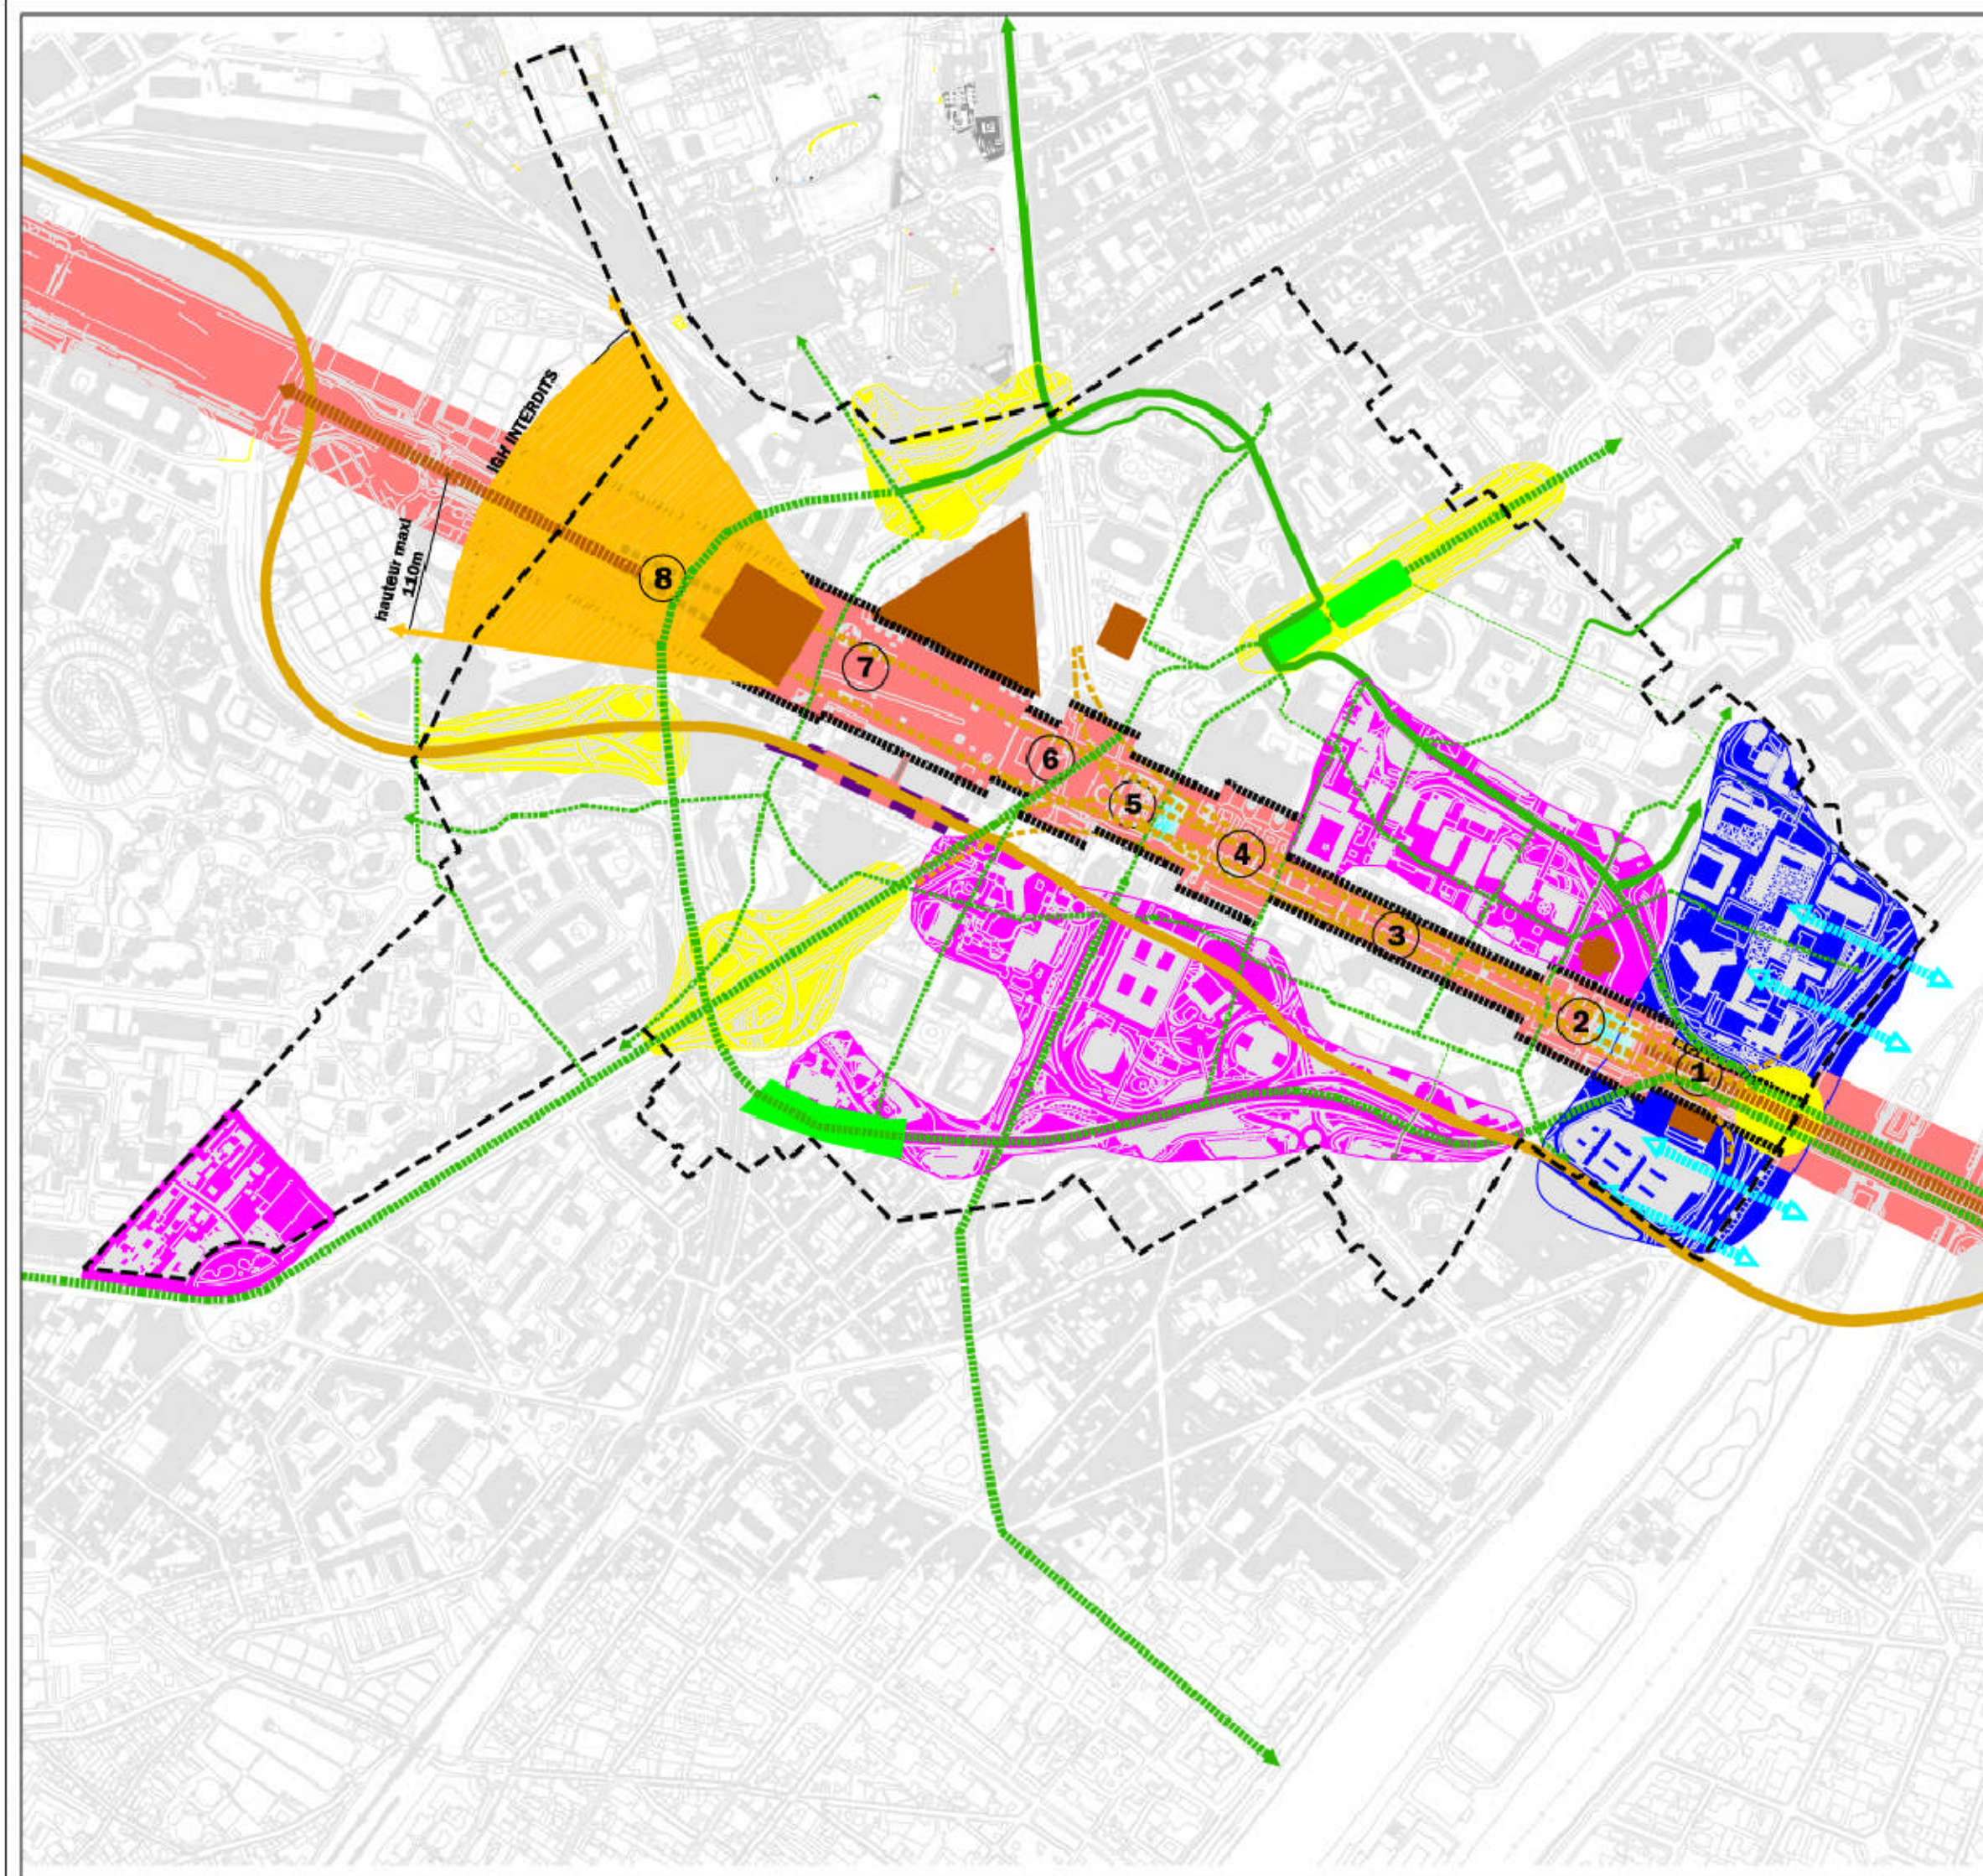

- I** SAUVEGARDER L'AXE HISTORIQUE ET DEVELOPPER SON ATTRACTIVITE (loisirs, commerces, évènements festifs...)
- EDIFICES REMARQUABLES A PRESERVER
- CONE DE VISIBILITE
- RESTAURER LA CONTINUTE DE L'AXE AVEC NEUILLY SUR SEINE ET NANTERRE, EN LE JALONNANT D'EQUIPEMENTS PUBLICS STRUCTURANTS
- RENFORCER L'EFFET DE VALLEE CENTRALE DE LA SILHOUETTE VUE DANS L'AXE, PAR LA LIMITATION DE LA HAUTEUR DU BATI SUR UNE EPAISSEUR D'AU MOINS 20 m.
- SEQUENCES D' ESPACES MAJEURS, LES SCENES
- II** MAGNIFIER LES ENTREES DU QUARTIER D'AFFAIRES EN LIEN AVEC LE REAMENAGEMENT DU BOULEVARD CIRCULAIRE
- III** RENOUVELER LE TISSU URBAIN DEGRADE ET VEILLER A LA QUALITE DES ESPACES PUBLICS ALENTOUR
- IV** RECOMPOSER LE FRONT DE SEINE (DEFENSE 1 ET DEFENSE 11)
- V** PERMETTRE UNE MEILLEURE PERMEABILITE:
 - EN HIERARCHISANT UNE TRAME DE CIRCULATIONS DOUCES:
 - INTERCOMMUNALE
 - INTER-QUARTIERS
 - EN CREANT UN RAPPORT A LA SEINE
- VI** AMELIORER LES INFRASTRUCTURES REGIONALES POUR FACILITER LES LIAISONS AVEC LES LIEUX D'HABITATION DES SALARIES DE LA DEFENSE
 - PROJET EOLE
 - MISE AUX NORMES DE L'A 14
- LIMITE PERIMETRE OPERATION D'INTERET NATIONAL

ÉTABLISSEMENT PUBLIC DE LA RÉGION
 POUR L'AMÉNAGEMENT DE LA DÉFENSE
 EPAD

PLAN DIRECTEUR
 2007-2020
 ECHELLE 1:8000