
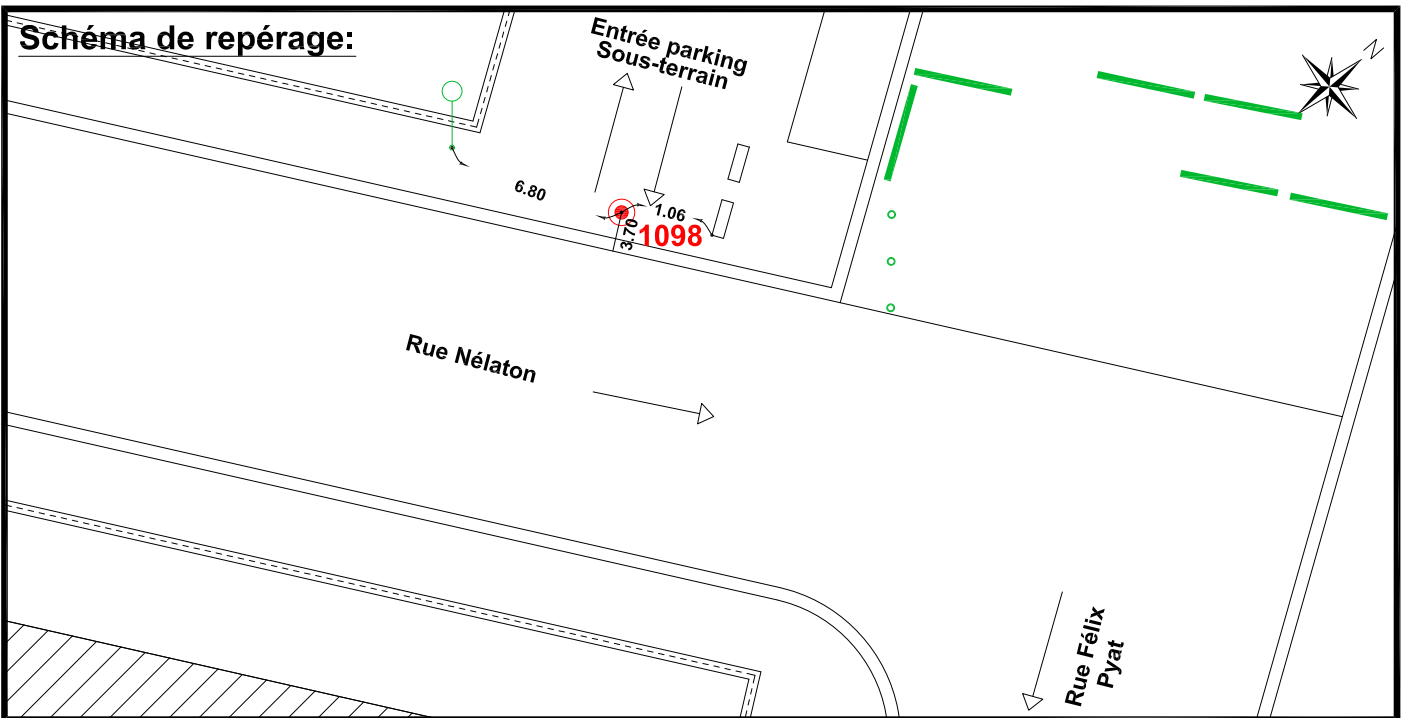


Localisation :

Rue Nélaton

Intersection avec la rue Félix Pyat

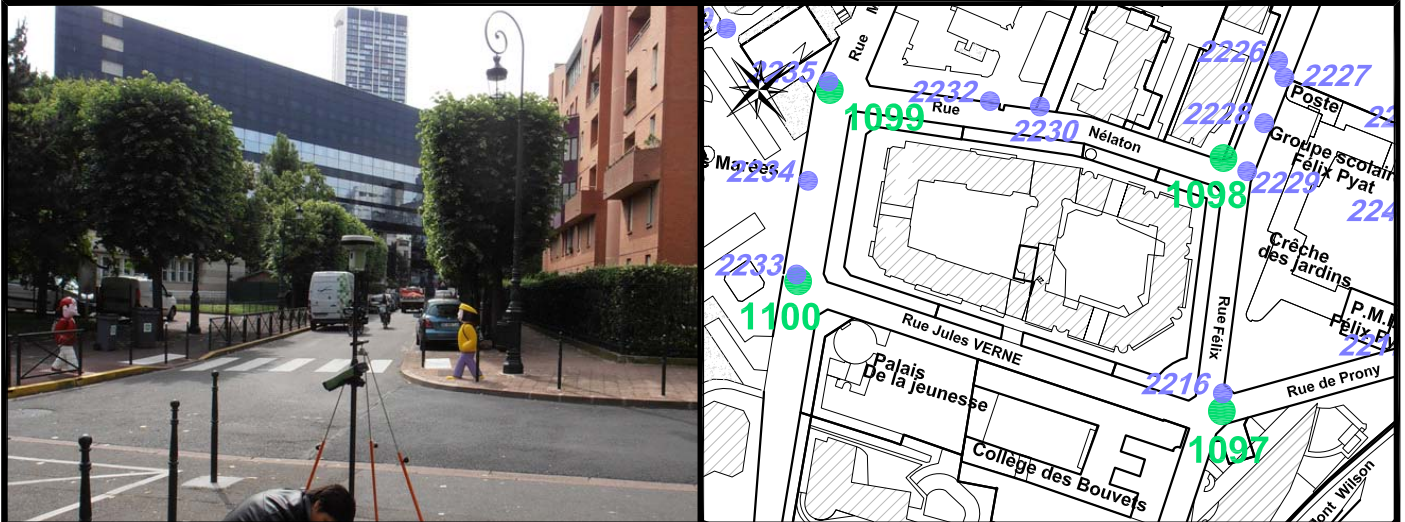

**Coordonnées:**

Matricule	X	Y	Z
1098	1643746,422	8188017,288	62,961

Planimétrie : Système RGF93 CC49

Altimétrie : Système NGF-IGN69 (altitude normale)



ROBIN et Associés Géomètres-Experts  
 25, jardins Bolekleu - 92800 - PUTEAUX  
 Tél. : 01.47.75.14.14 - Fax : 01.49.00.18.69  
<http://frobin.geometre-expert.fr/>

NOTA : Coordonnées calculées avec une précision centimétrique

Réf: 16235-01\_Fiche-1098

Date : 31/12/2013