
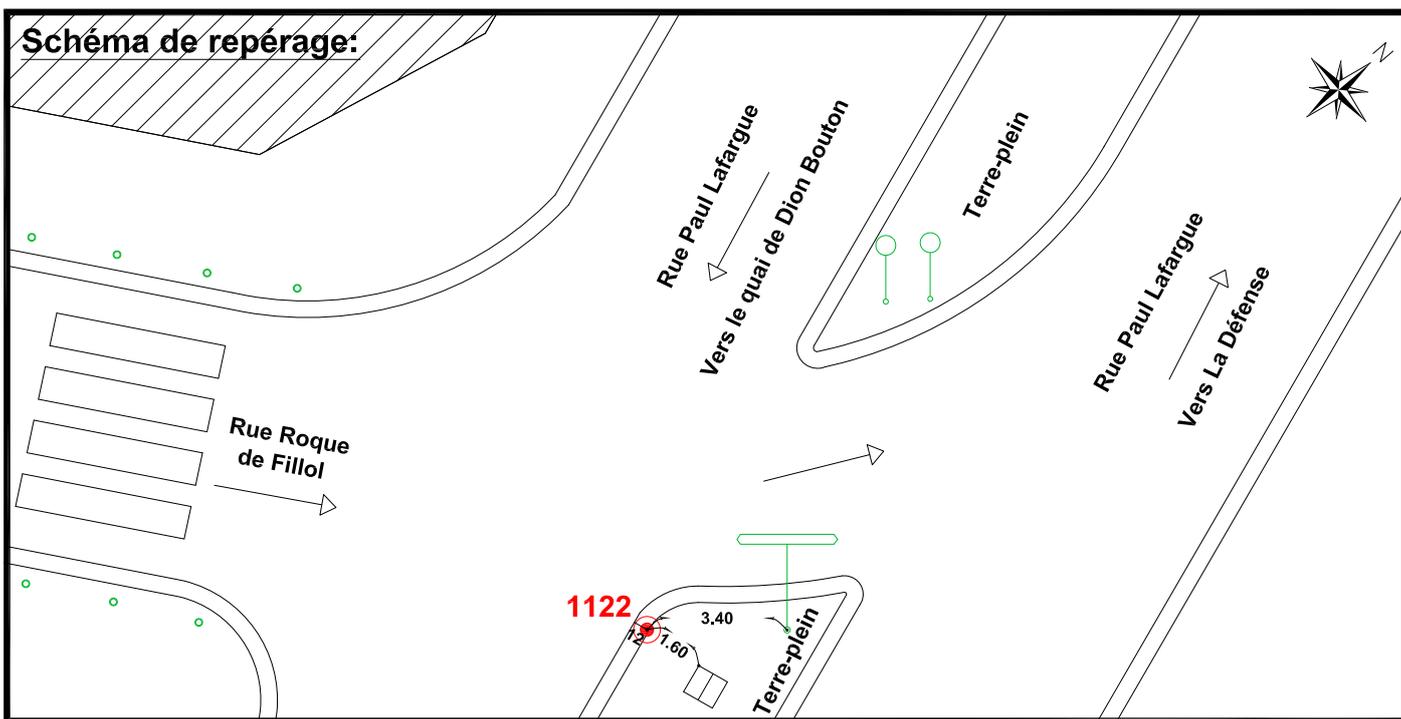


Localisation :

Rue Paul Lafargue

Intersection avec la rue Roque de Fillol

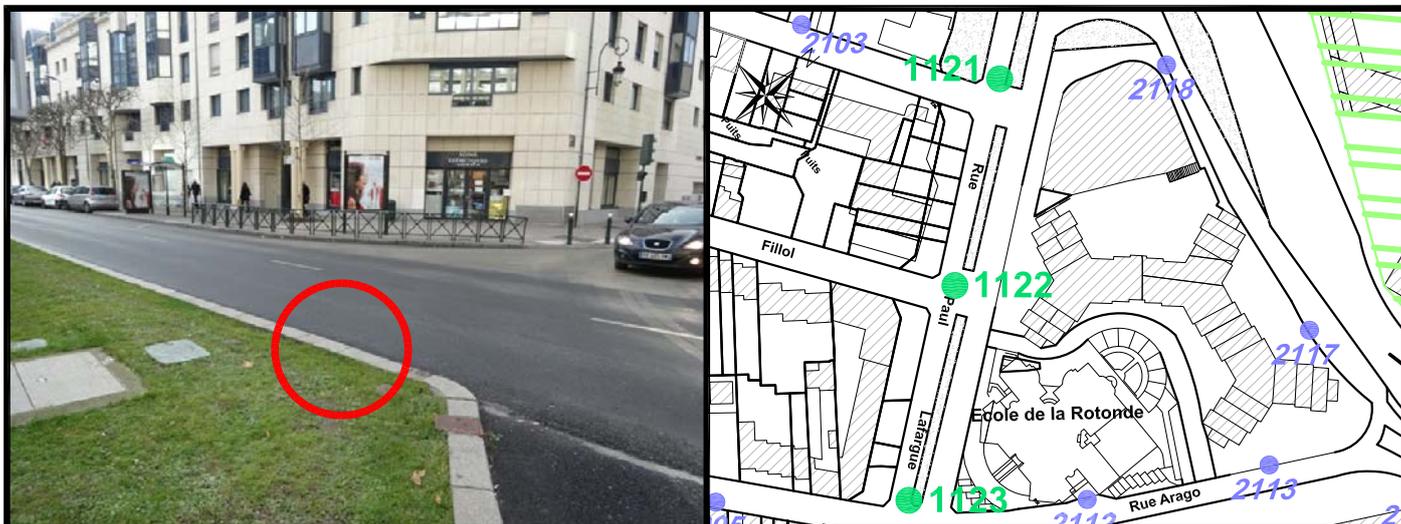

Coordonnées:

Matricule	X	Y	Z
1122	1644725,557	8187583,422	31,328

Planimétrie : Système RGF93 CC49

Altimétrie : Système NGF-IGN69 (altitude normale)



ROBIN et Associés Géomètres-Experts
 25, jardins Bolekleu - 92800 - PUTEAUX
 Tél. : 01.47.75.14.14 - Fax : 01.49.00.18.69
<http://fjrobin.geometre-expert.fr/>

NOTA : Coordonnées calculées avec une précision centimétrique

Réf: 16235-01_Fiche-1122

Date : 31/12/2013

DWGNAME == E:\16235-01_Canevas_Puteaux\16235-01_Fiche-1122.dwg
 CURDATE == D: 09/01/2014 T:09/01/2014
 USER-OR == gff@T3502