



VILLE DE PUTEAUX

# CANEVAS TOPOGRAPHIQUE PRINCIPAL

N° du point : 1143

Localisation :

Place de Stalingrad


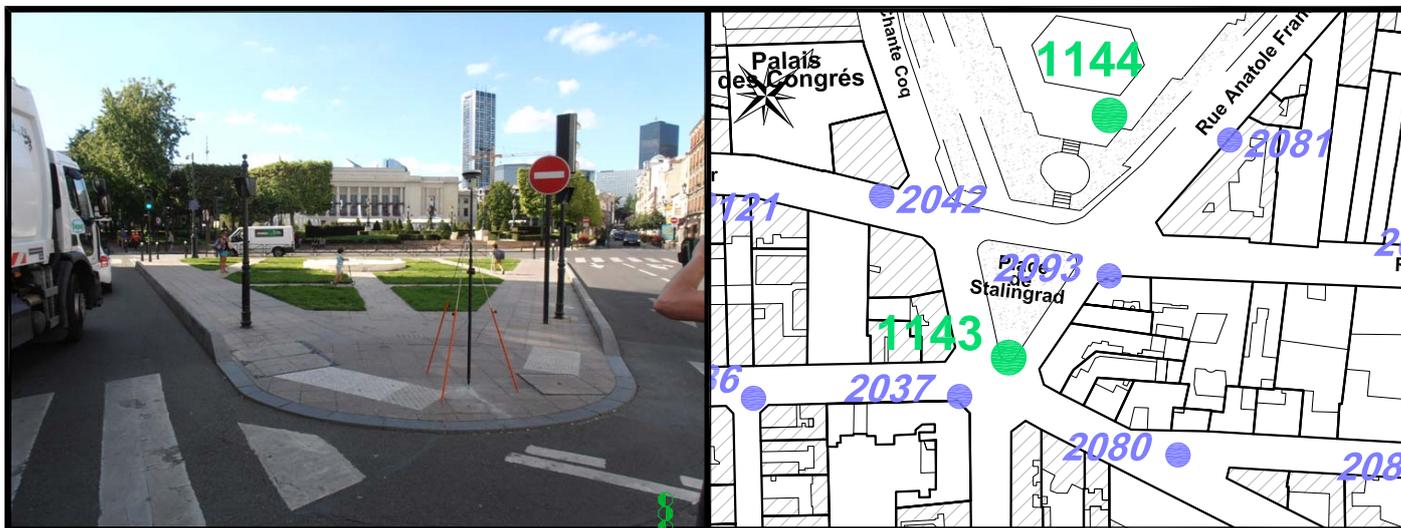


Schéma de repérage:

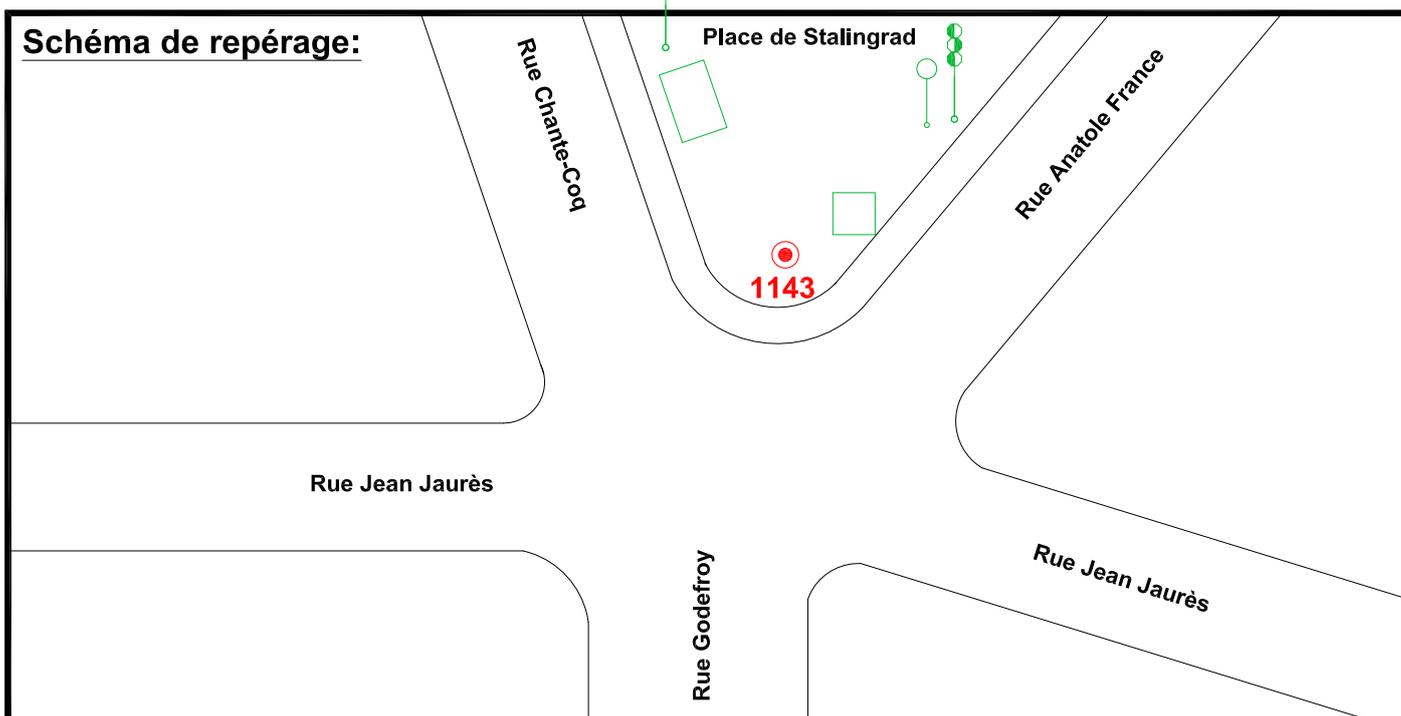

Coordonnées:

Matricule	X	Y	Z
1143	1644248,407	8187227,095	30,641

Planimétrie : Système RGF93 CC49

Altimétrie : Système NGF-IGN69 (altitude normale)



ROBIN et Associés Géomètres-Experts  
 25, jardins Bolekleu - 92800 - PUTEAUX  
 Tél. : 01.47.75.14.14 - Fax : 01.49.00.18.69  
<http://fjrobin.geometre-expert.fr/>

NOTA : Coordonnées calculées avec une précision centimétrique

Réf: 16235-01\_Fiche-1143

Date : 31/12/2013

DWGNAME == E:\16235-01\_Canevas\_Puteaux\16235-01\_Fiche-1143.dwg  
 CURDATE == D: 13/01/2014 T: 13/01/2014  
 USER-OR == gff@T3502