



VILLE DE PUTEAUX

# CANEVAS TOPOGRAPHIQUE SECONDAIRE

N° du point : 2054


**Localisation :**

Rue Gambetta

En Face du n°35



## Schéma de repérage:

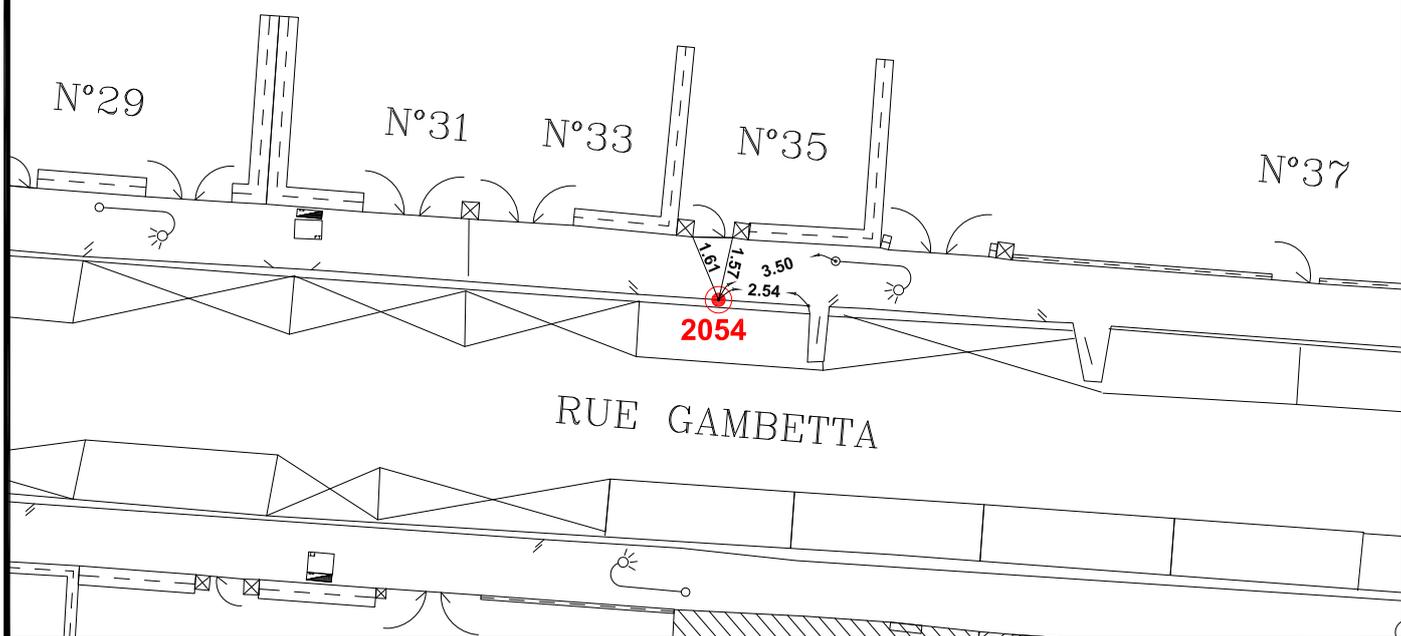

## Coordonnées:

Matricule	X	Y	Z
2054	1644085,769	8187559,486	49,844

Planimétrie : Système RGF93 CC49

Altimétrie : Système NGF-IGN69 (altitude normale)

NOTA : Coordonnées calculées avec une précision centimétrique



ROBIN et Associés Géomètres-Experts  
 25, jardins Bolekleu - 92800 - PUTEAUX  
 Tél. : 01.47.75.14.14 - Fax : 01.49.00.18.69  
<http://frobin.geometre-expert.fr/>

Réf: 16235-01\_Fiche-2054

Date : 31/12/2013

DWGNAME == E:\16235-01\_Canevas\_Puteaux\16235-01\_Fiche-2054.dwg  
 CURDATE == D: 13/01/2014 T: 13/01/2014  
 USER-DR == gullume@SDARTA