



VILLE DE PUTEAUX


# CANEVAS TOPOGRAPHIQUE SECONDAIRE

N° du point : 2062

Localisation :

Rue Sadi Carnot

En Face du n°67

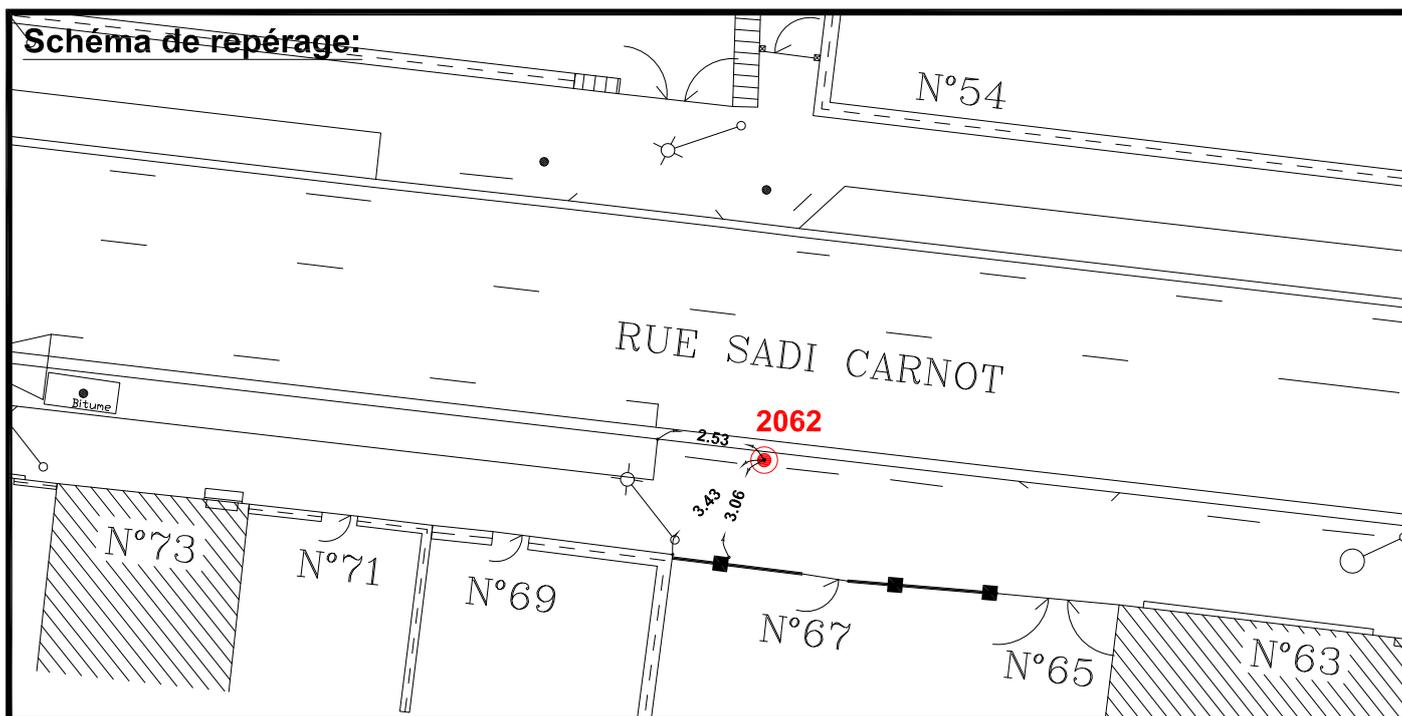

## Coordonnées:

Matricule	X	Y	Z
2062	1644074,125	8187654,253	62,486

Planimétrie : Système RGF93 CC49

Altimétrie : Système NGF-IGN69 (altitude normale)



ROBIN et Associés Géomètres-Experts  
25, jardins Bolekleu - 92800 - PUTEAUX  
Tél. : 01.47.75.14.14 - Fax : 01.49.00.18.69  
<http://fjrobin.geometre-expert.fr/>

NOTA : Coordonnées calculées avec une précision centimétrique

Réf: 16235-01\_Fiche-2062

Date : 31/12/2013

DWGNAME == E:\16235-01\_Canevas\_Puteaux\16235-01\_Fiche-2062.dwg  
CURDATE == D: 13/01/2014 T: 13/01/2014  
USER-DWG == gullume@SDBARTA