



VILLE DE PUTEAUX



# CANEVAS TOPOGRAPHIQUE SECONDAIRE

N° du point : 2077

**Localisation :**

Rue Auguste Blanche

En Face du n° 38Bis

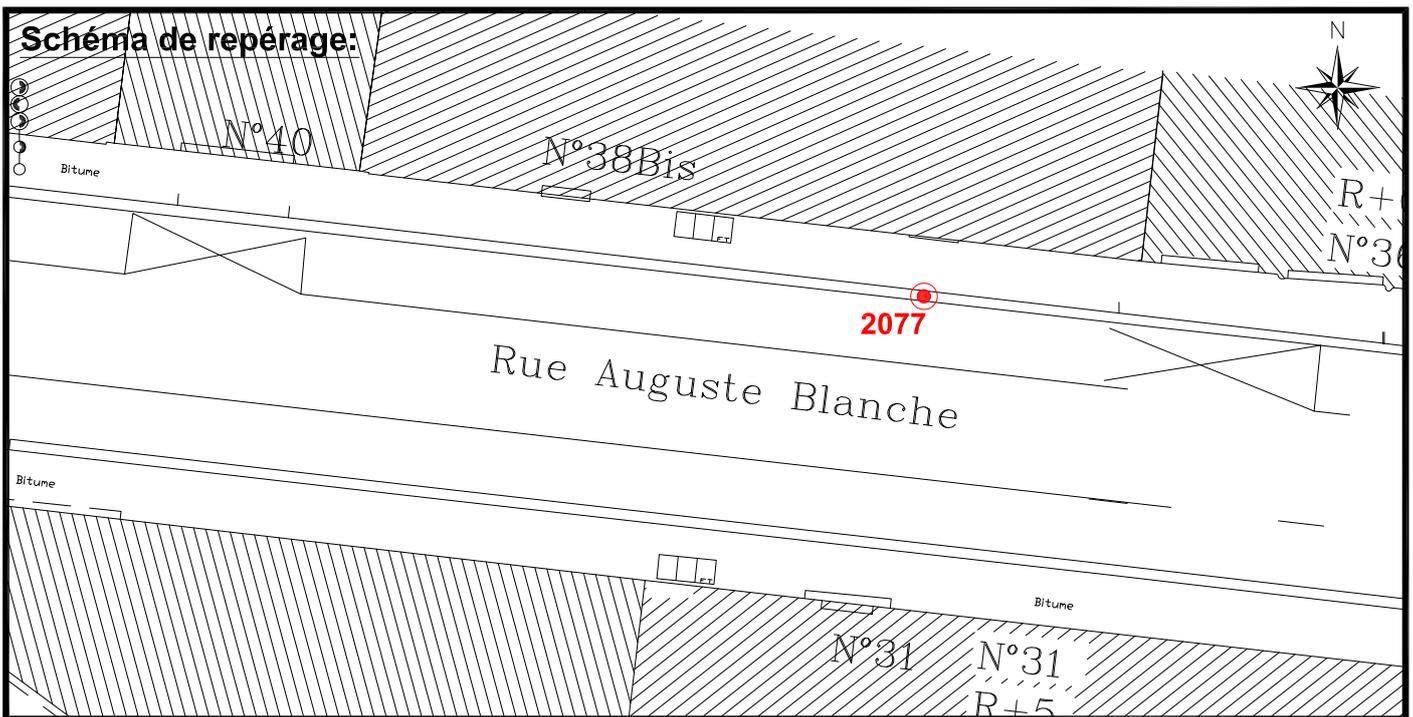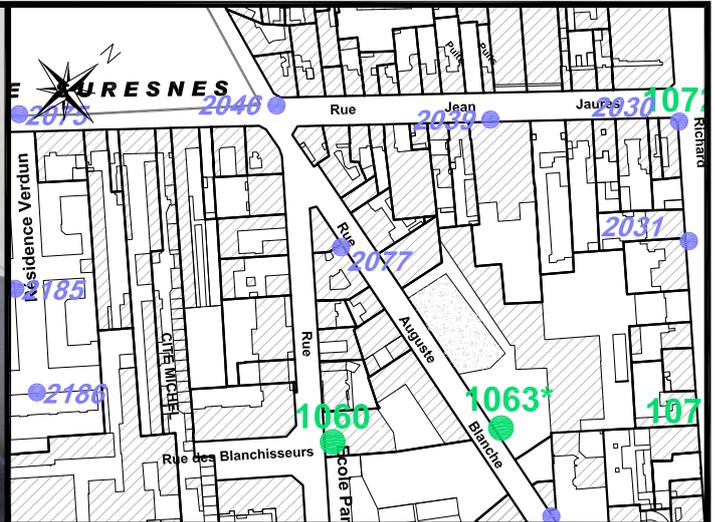

## Coordonnées:

| Matricule | X           | Y           | Z      |
|-----------|-------------|-------------|--------|
| 2077      | 1644049,814 | 8186883,133 | 31,241 |

Planimétrie : Système RGF93 CC49

Altimétrie : Système NGF-IGN69 (altitude normale)



ROBIN et Associés Géomètres-Experts

25, jardins Bolekleu - 92800 - PUTEAUX

Tél. : 01.47.75.14.14 - Fax : 01.49.00.18.69

<http://fjrobin.geometre-expert.fr/>

NOTA : Coordonnées calculées avec une précision centimétrique

DWGNAME == E:\16235-01\_Canevas\_Puteaux\16235-01\_Frhn-2077.dwg  
CURDATE == D: 10/01/2014 T:10:01:2014  
USER-OR == gullume@SDARTA

Réf: 16235-01\_Fiche-2077

Date : 31/12/2013