



VILLE DE PUTEAUX



CANEVAS TOPOGRAPHIQUE SECONDAIRE

N° du point : 2107

Localisation :

Rue de la République

En Face du n°77

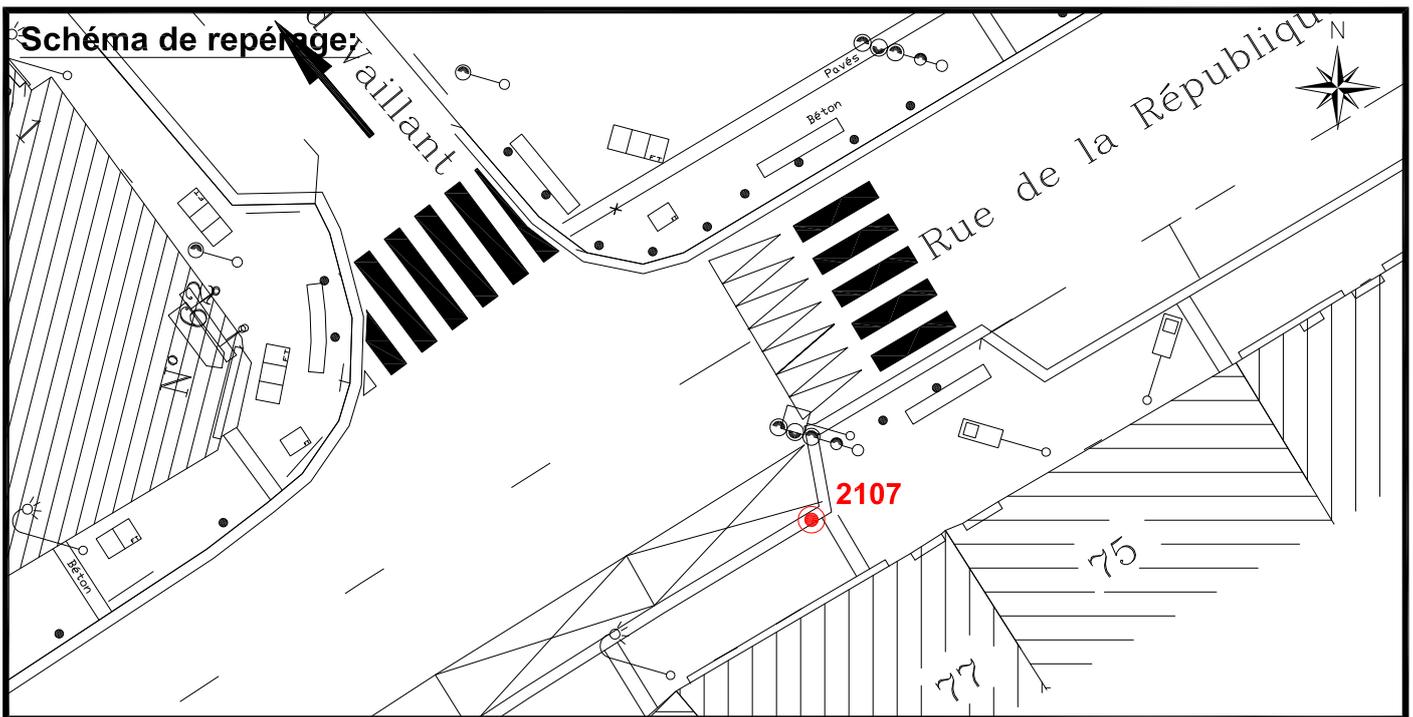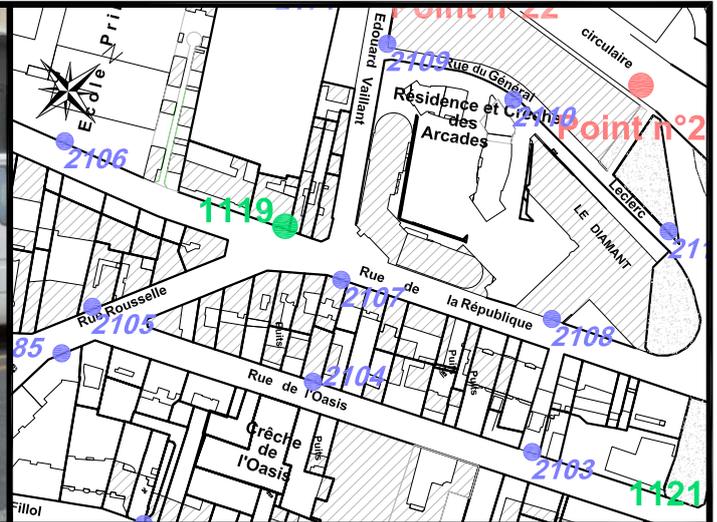

Coordonnées:

Matricule	X	Y	Z
2107	1644505,872	8187597,484	30,181

Planimétrie : Système RGF93 CC49

Altimétrie : Système NGF-IGN69 (altitude normale)



ROBIN et Associés Géomètres-Experts

25, jardins Bolekleu - 92800 - PUTEAUX

Tél. : 01.47.75.14.14 - Fax : 01.49.00.18.69

<http://frobin.geometre-expert.fr/>

NOTA : Coordonnées calculées avec une précision centimétrique

DWGNAME == E:\16235-01_Canevas_Puteaux\16235-01_Fiche-2107.dwg
CURDATE == D: 13/01/2014 T: 13/01/2014
USER-OR == gullume@SDARTA

Réf: 16235-01_Fiche-2107

Date : 31/12/2013