



VILLE DE PUTEAUX

CANEVAS TOPOGRAPHIQUE SECONDAIRE

N° du point : 2127


Localisation :

Rue Godefroy

En Face du n° 22



Schéma de repérage:

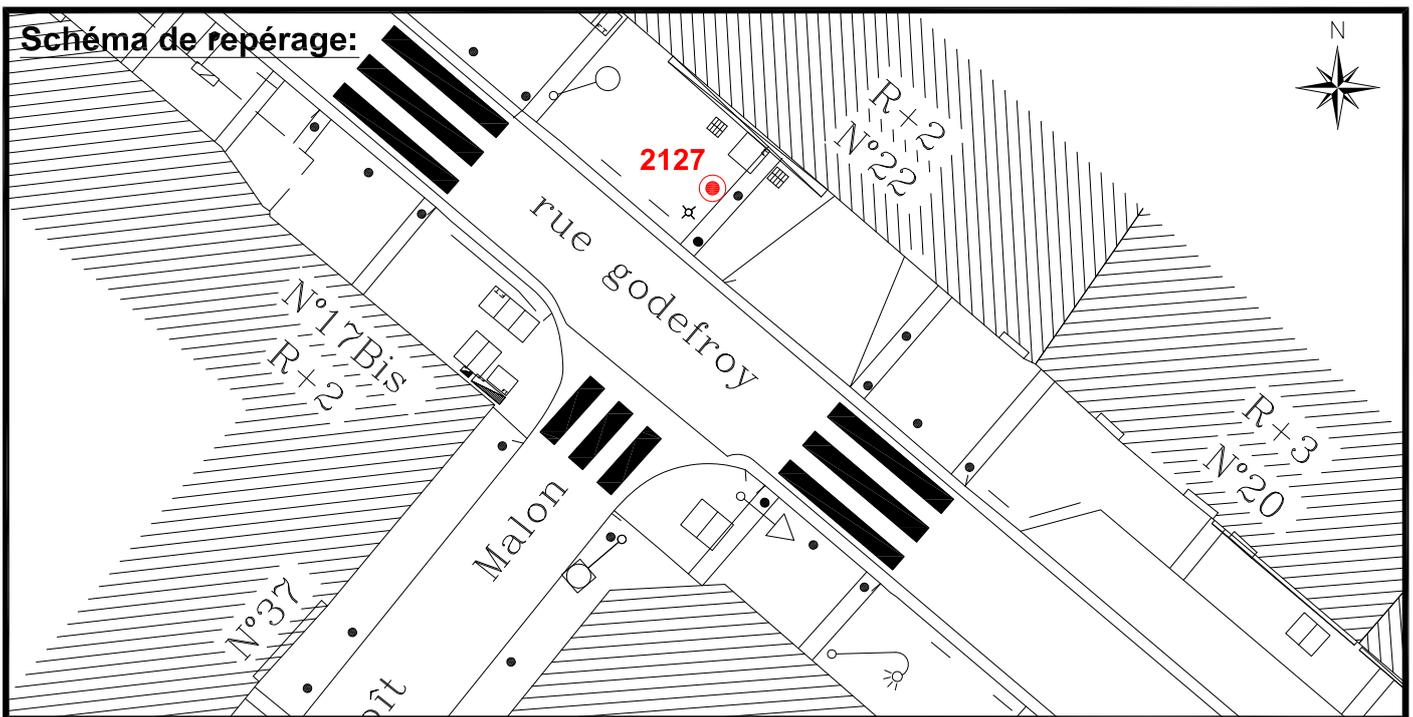

Coordonnées:

Matricule	X	Y	Z
2127	1644440,170	8187063,553	31,186

Planimétrie : Système RGF93 CC49

Altimétrie : Système NGF-IGN69 (altitude normale)



ROBIN et Associés Géomètres-Experts

25, jardins Bolekleu - 92800 - PUTEAUX

Tél. : 01.47.75.14.14 - Fax : 01.49.00.18.69

<http://fjrobin.geometre-expert.fr/>

NOTA : Coordonnées calculées avec une précision centimétrique

DWGNAME == E:\16235-01_Canevas_Puteaux\16235-01_Frnc-2127.dwg
CURDATE == D: 13/01/2014 T: 13/01/2014
USER-OR == gullame@SDARTA

Réf: 16235-01_Fiche-2127

Date : 31/12/2013