



VILLE DE PUTEAUX

CANEVAS TOPOGRAPHIQUE SECONDAIRE


N° du point : 2142

Localisation :

Allée de l'Ecluse



Schéma de repérage:

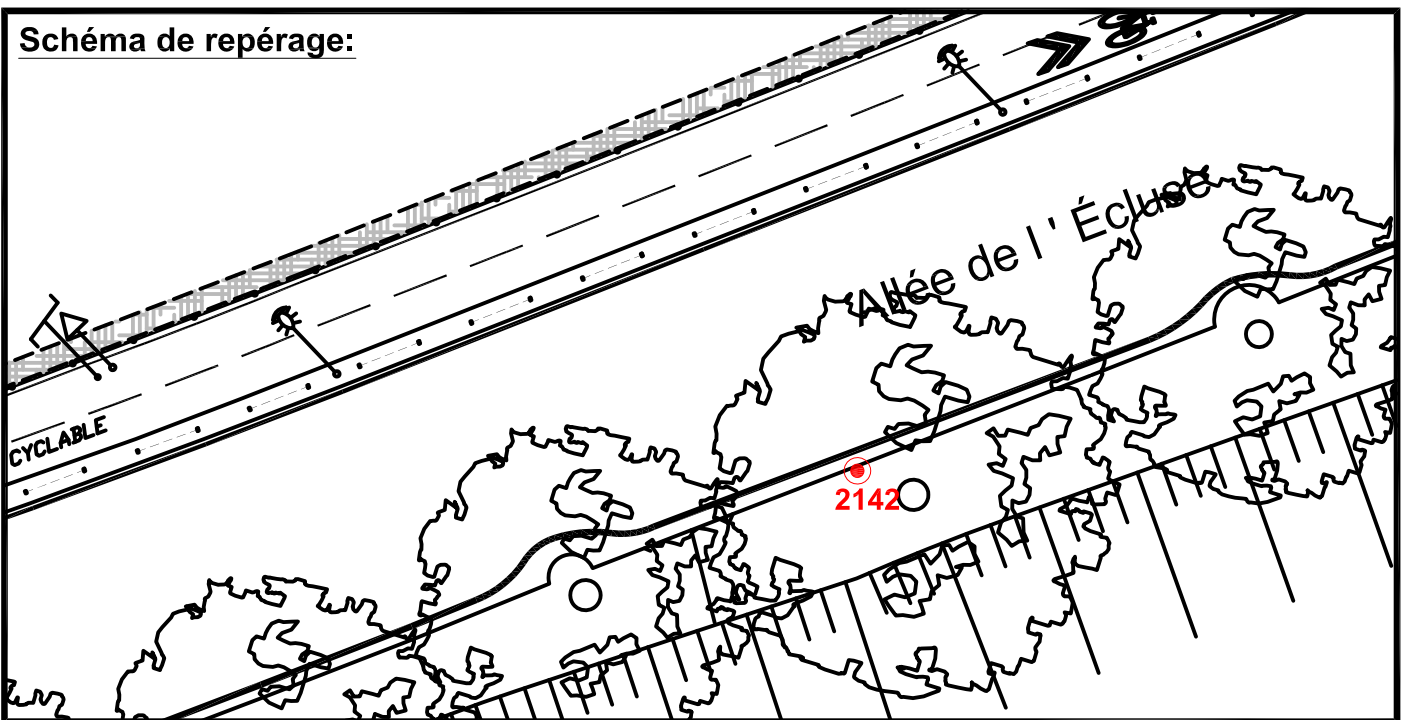

Coordonnées:

Matricule	X	Y	Z
2142	1644101.985	8186006.946	31.512

Planimétrie : Système RGF93 CC49

Altimétrie : Système NGF-IGN69 (altitude normale)



ROBIN et Associés Géomètres-Experts

25, jardins Bolekleu - 92800 - PUTEAUX

Tél. : 01.47.75.14.14 - Fax : 01.49.00.18.69

<http://fjrobin.geometre-expert.fr/>

NOTA : Coordonnées calculées avec une précision centimétrique

DWGNAME == E:\16235-01_Canevas_Puteaux\16235-01_Frnc-2142.dwg
CURDATE == D: 13/01/2014 T: 13:01:20:14
USER-OR == gff@T3502

Réf: 16235-01_Fiche-2142

Date : 31/12/2013