



VILLE DE PUTEAUX

# CANEVAS TOPOGRAPHIQUE SECONDAIRE

N° du point : 2153


Localisation :

Rue Manissier

En Face du n° 5



## Schéma de repérage:

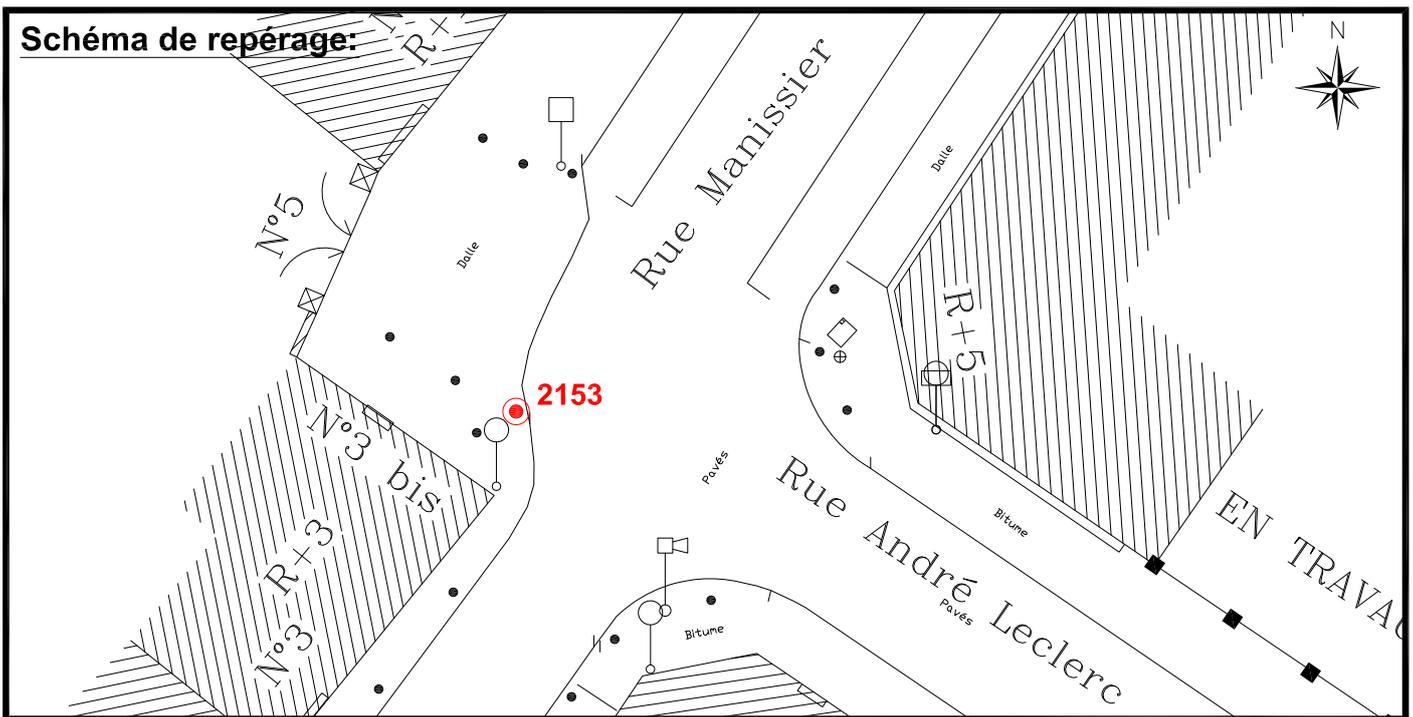

## Coordonnées:

Matricule	X	Y	Z
2153	1644409,488	8186840,012	30,466

Planimétrie : Système RGF93 CC49

Altimétrie : Système NGF-IGN69 (altitude normale)



ROBIN et Associés Géomètres-Experts

25, jardins Bolekleu - 92800 - PUTEAUX

Tél. : 01.47.75.14.14 - Fax : 01.49.00.18.69

<http://fjrobin.geometre-expert.fr/>

NOTA : Coordonnées calculées avec une précision centimétrique

Réf: 16235-01\_Fiche-2153

Date : 31/12/2013

DWGNAME == E:\16235-01\_Canevas\_Puteaux\16235-01\_Fiche-2153.dwg  
CURDATE == D: 13/01/2014 T: 13/01/2014  
USER-RDR == gullume@SDARTA