



VILLE DE PUTEAUX

CANEVAS TOPOGRAPHIQUE SECONDAIRE


N° du point : 2243

Localisation :

Rue de Prony



Schéma de repérage:

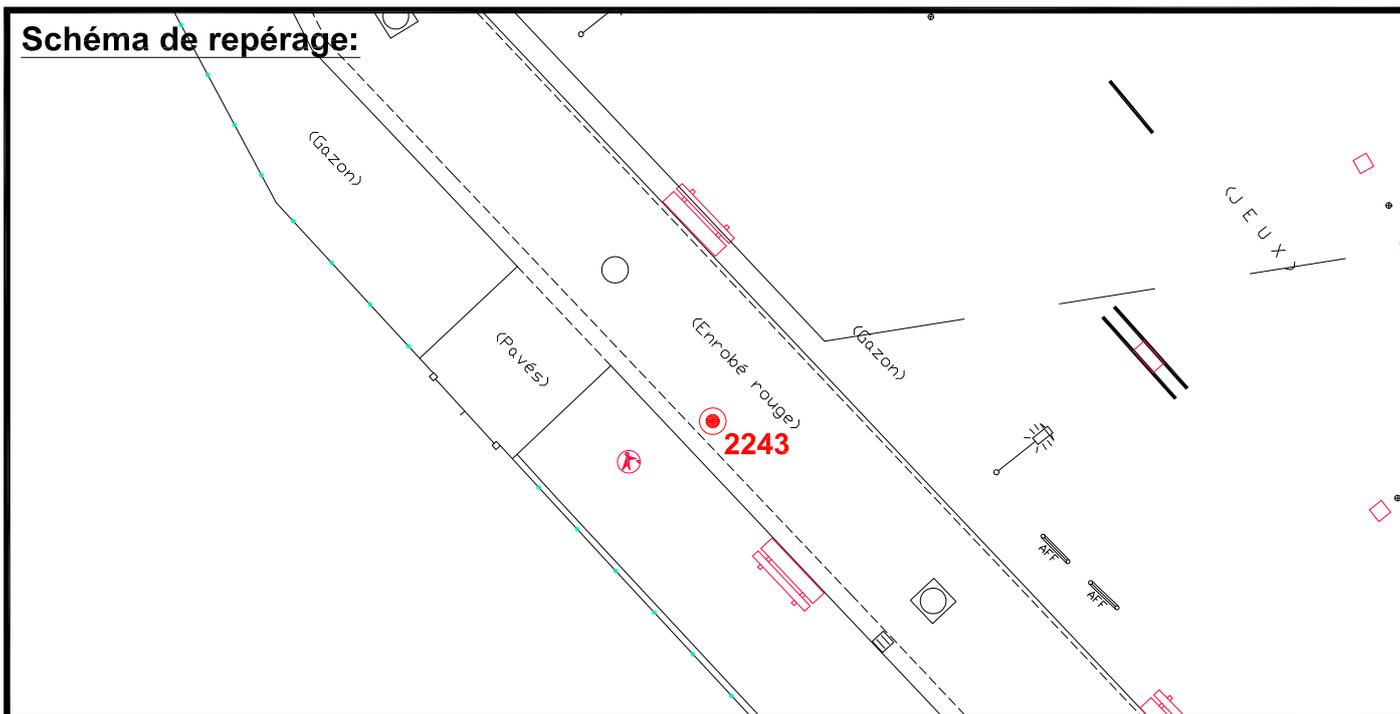

Coordonnées:

Matricule	X	Y	Z
2243	1643812,829	8188060,668	62,301

Planimétrie : Système RGF93 CC49

Altimétrie : Système NGF-IGN69 (altitude normale)



ROBIN et Associés Géomètres-Experts
 25, jardins Bolekleu - 92800 - PUTEAUX
 Tél. : 01.47.75.14.14 - Fax : 01.49.00.18.69
<http://frobin.geometre-expert.fr>

NOTA : Coordonnées calculées avec une précision centimétrique

Réf: 16235-01_Fiche-2243

Date : 31/12/2013

DWGNAME == E:\16235-01_Canevas_Puteaux\16235-01_Fiche-2243.dwg
 CURDATE == D: 13/01/2014 T: 13:01:2014
 USER-OR == gpf@T3502