



VILLE DE PUTEAUX

CANEVAS TOPOGRAPHIQUE PRINCIPAL

N° du point : 1133

Localisation :

Rue Rouget de l'Isle
Entre le N°9 et le N°11


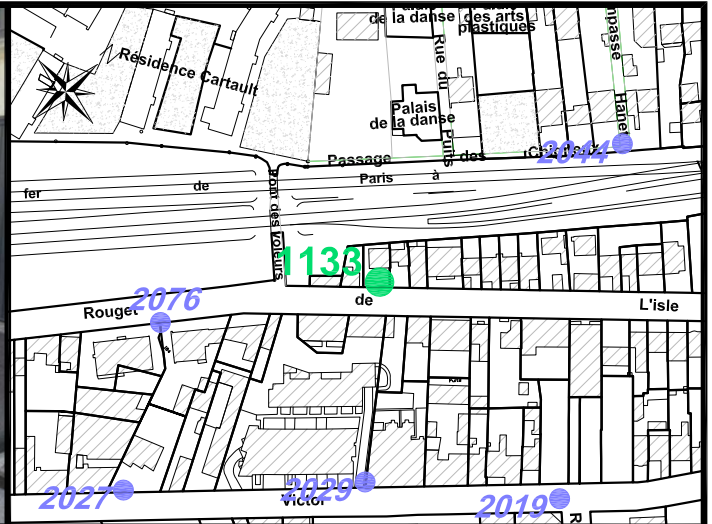


Schéma de repérage:

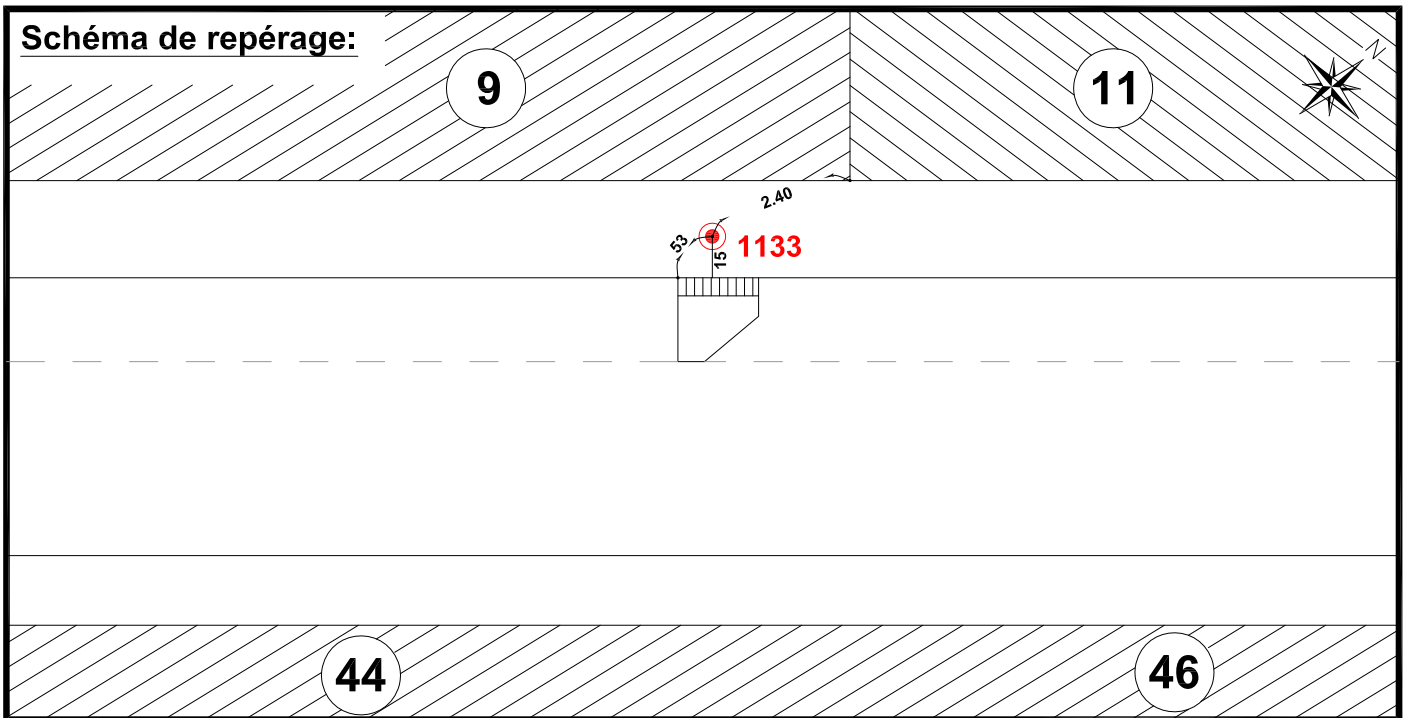

Coordonnées:

Matricule	X	Y	Z
1133	1643716,157	8187128,074	50,941

Planimétrie : Système RGF93 CC49

Altimétrie : Système NGF-IGN69 (altitude normale)



ROBIN et Associés Géomètres-Experts
25, jardins Bolekleu - 92800 - PUTEAUX
Tél. : 01.47.75.14.14 - Fax : 01.49.00.18.69
<http://fjrobin.geometre-expert.fr/>

NOTA : Coordonnées calculées avec une précision centimétrique

Réf: 16235-01_Fiche-1133

Date : 31/12/2013

DWGNAME == E:\16235-01_Canevas_Puteaux\16235-01_Fiche-1133.dwg
CURDATE == D: 13/01/2014 T: 13/01/2014
USER-OR == seb@HUGO