



VILLE DE PUTEAUX


# CANEVAS TOPOGRAPHIQUE SECONDAIRE

N° du point : 2123


Localisation :

Rue Collin

Intersection avec Rue Henri Martin

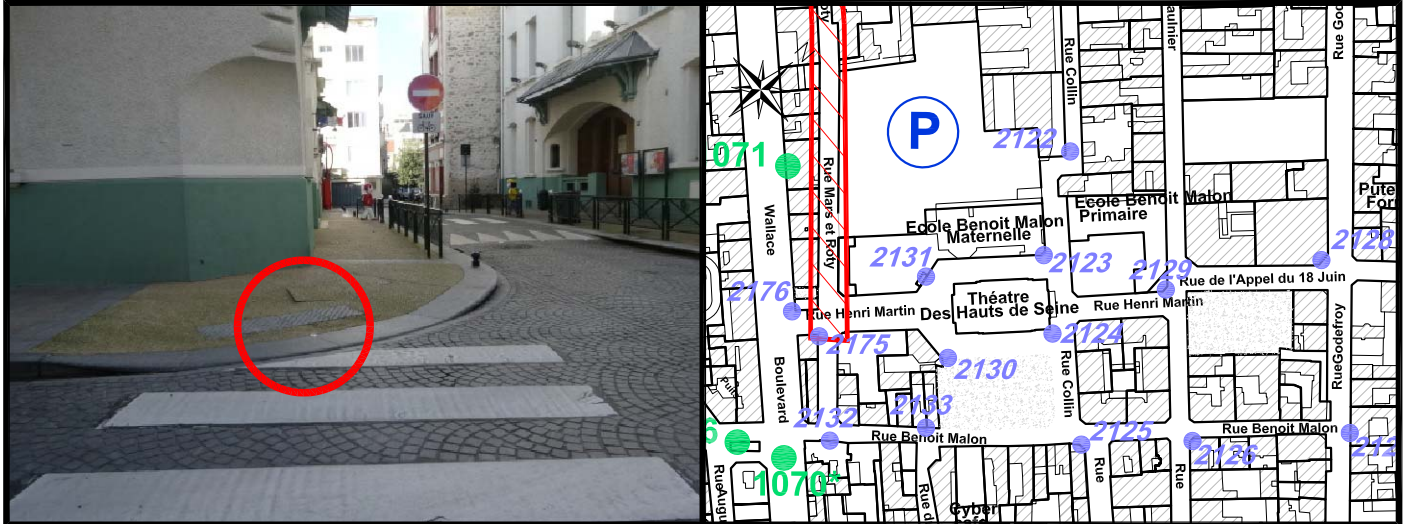

## Schéma de repérage:

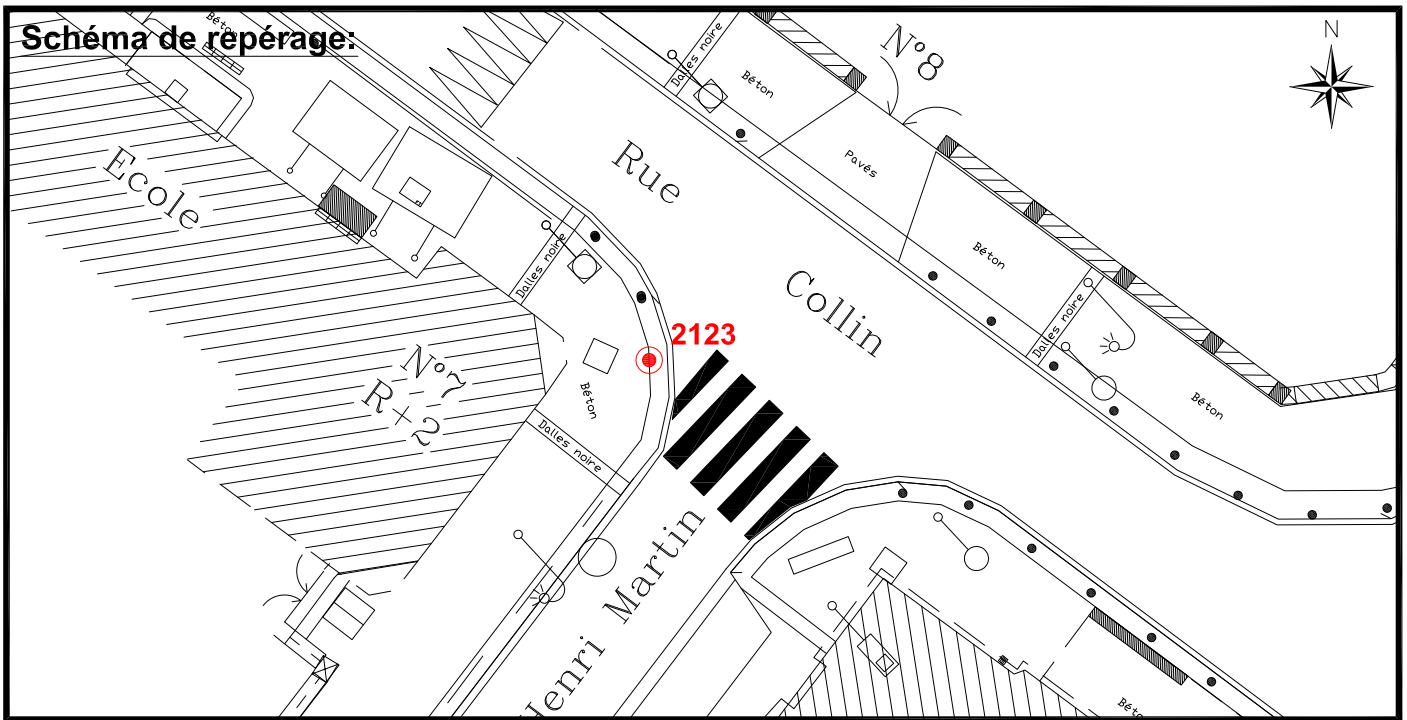

## Coordonnées:

Matricule	X	Y	Z
2123	1644311,510	8187012,889	31,766

Planimétrie : Système RGF93 CC49

Altimétrie : Système NGF-IGN69 (altitude normale)



ROBIN et Associés Géomètres-Experts

25, Jardins Bolekleu - 92800 - PUTEAUX

Tél. : 01.47.75.14.14 - Fax : 01.49.00.18.69

<http://frobin.geometre-expert.fr/>

NOTA : Coordonnées calculées avec une précision centimétrique

DWGNAME == E:\16235-01\_Canevas\_Puteaux\16235-01\_Frhc-2123.dwg  
CURDATE == D: 13/01/2014 T: 13/01/2014  
USER-OR == guillaume@SDBARTA

Réf: 16235-01\_Fiche-2123

Date : 31/12/2013