VILLE DE PUTEAUX

CANEVAS TOPOGRAPHIQUE SECONDAIRE

N° du point : 2128

Localisation :

Rue Godefroy

Intersection avec Rue de l'Appel du 18 Juin

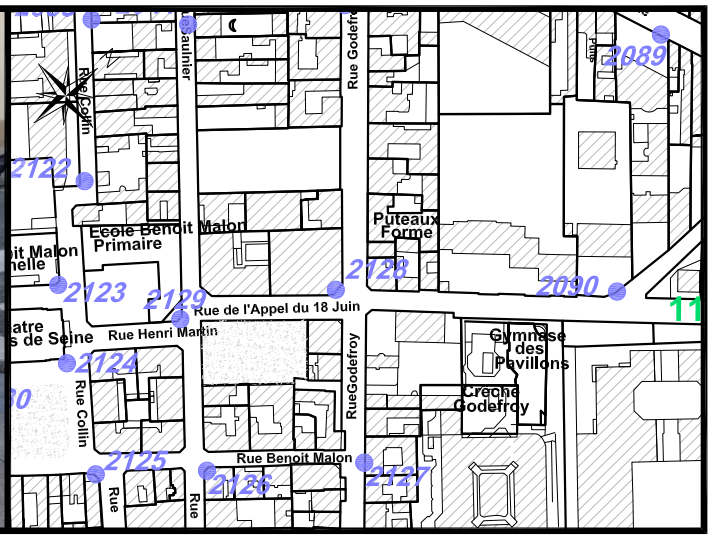

Schéma de repérage:

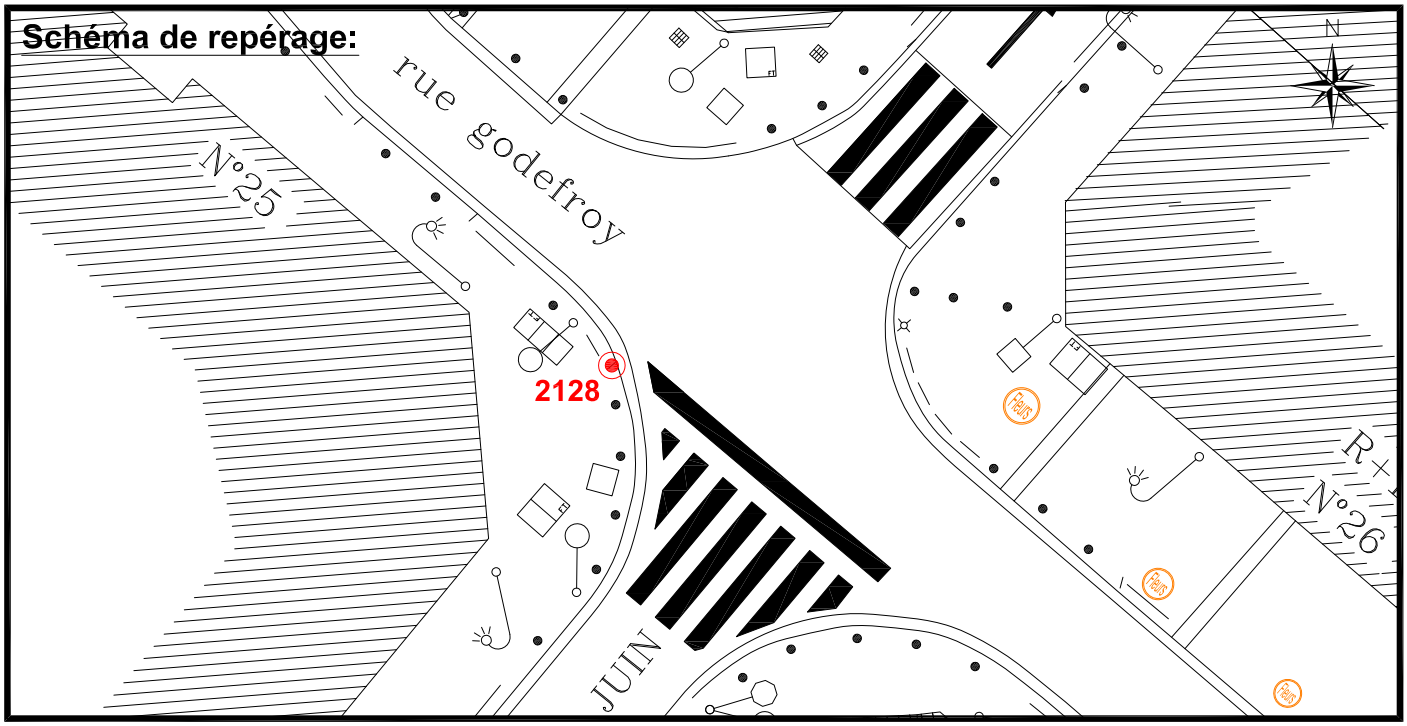

Coordonnées:

Matricule	X	Y	Z
2128	1644387,215	8187100,286	30,727

Planimétrie : Système RGF93 CC49
Altimétrie : Système NGF-IGN69 (altitude normale)

ROBIN et Associés Géomètres-Experts
25, jardins Boleldieu - 92800 - PUTEAUX
Tél. : 01.47.75.14.14 - Fax : 01.49.00.18.69
http://jrobin.geometre-expert.fr/

NOTA : Coordonnées calculées avec une précision centimétrique

DWGNAME ==> E:\16235-01_Canevas_Puteaux\16235-01_Fiche-2128.dwg
CURDATE ==> D: 13/01/2014 T:13/01/2014
USER-DR ==> guillaume@SIDARTA

Réf: 16235-01_Fiche-2128 | Date : 31/12/2013