



VILLE DE PUTEAUX

## CANEVAS TOPOGRAPHIQUE SECONDAIRE

N° du point : 2231

Localisation :

Rue Hoche


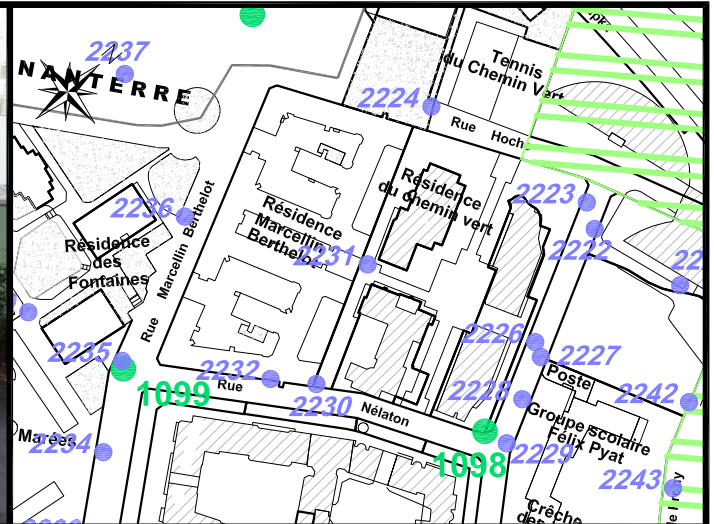


Schéma de repérage:

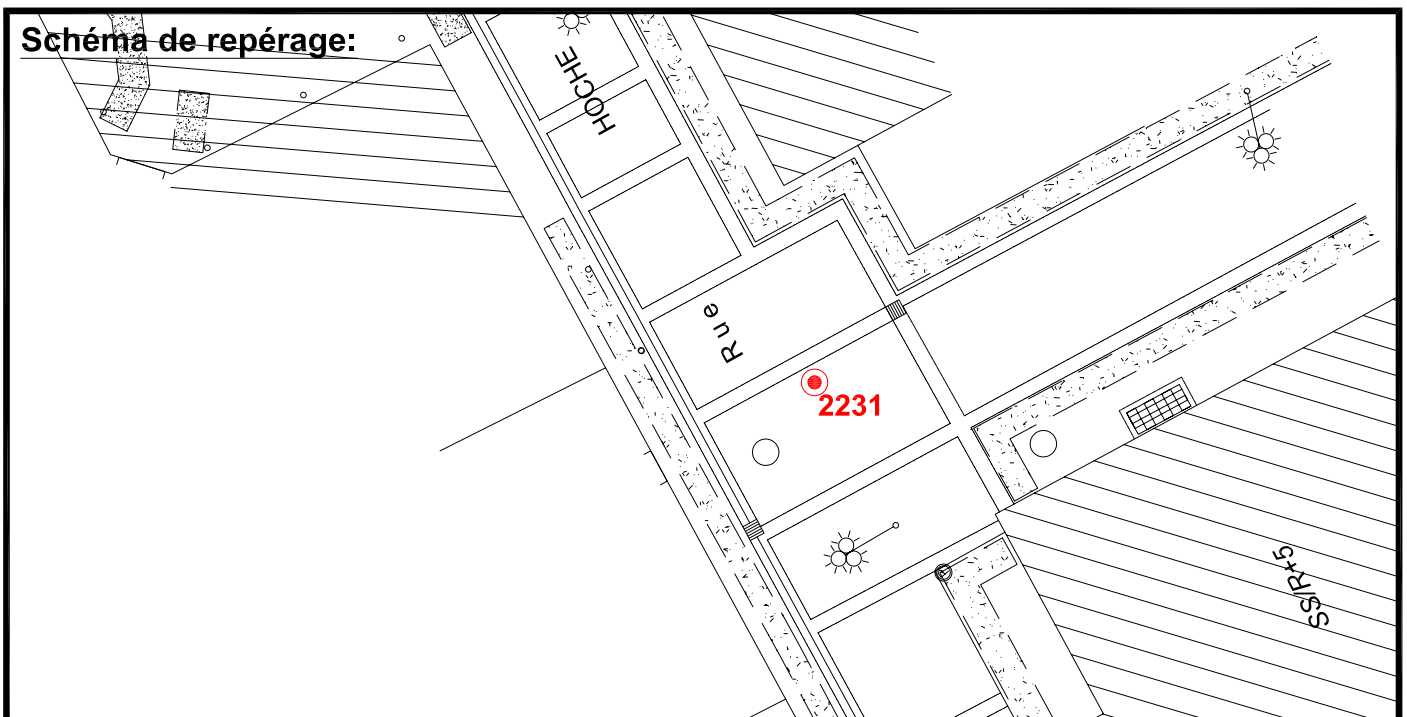

Coordonnées:

Matricule	X	Y	Z
2231	1643663,212	8188025,048	62.170

Planimétrie : Système RGF93 CC49

Altimétrie : Système NGF-IGN69 (altitude normale)



ROBIN et Associés Géomètres-Experts

25, jardins Bolekleu - 92800 - PUTEAUX

Tél. : 01.47.75.14.14 - Fax : 01.49.00.18.69

<http://fjrobin.geometre-expert.fr/>

NOTA : Coordonnées calculées avec une précision centimétrique

DWGNAME == E:\16235-01\_Canevas\_Puteaux\16235-01\_Fiche-2231.dwg  
CURDATE == D: 13/01/2014 T:13:01:20:14  
USER-OR == srb@HUGO

Réf: 16235-01\_Fiche-2231

Date : 31/12/2013